


Ausgleichsflächenbereinigungsbebauungsplan
Anlage 2a

Kein amtlicher Lageplan, nur für dienstliche Zwecke. Zur Maßentnahme nur bedingt geeignet!
©Daten: LDBV 2025



VG Reichling
Erstellt von: Hentschke, Bauamt
Erstellt am: 20.02.2025
Maßstab 1:1000



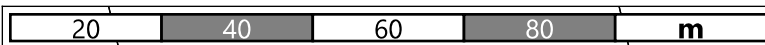

Ausgleichsflächenbereinigungsbebauungsplan
Anlage 3a



VG Reichling
Erstellt von: Hentschke, Bauamt
Erstellt am: 20.02.2025
Maßstab 1:1000

