

Kopie
Satzung

Ausfertigung v. Gm
VGem
104

**über ein besonderes Vorkaufsrecht
für die Gemeinde Reichling**

Aufgrund des § 25 Absatz 1 Satz 1 Nr. 2 des Baugesetzbuches (BauGB) in der Fassung der Bekanntmachung vom 23.09.2004 (BGBl. I S. 2414), geändert durch Gesetze vom 03.05.2005 (BGBl. I S. 1224), vom 21.06.2005 (BGBl. I S. 1818), vom 05.09.2006 (BGBl. I S. 2098), vom 13.12.2006 (BGBl. I S. 2878), vom 21.12.2006 (BGBl. I S. 3316), vom 17.12.2008 (BGBl. I S. 2586) vom 22.12.2008 (BGBl. I S. 2986), vom 24.12.2008 (BGBl. I S. 3018), vom 29.07.2009 (BGBl. I S. 2542), vom 31.07.2009 (BGBl. I S. 2585), vom 12.04.2011 (BGBl. I S. 619), vom 22.07.2011 (BGBl. I S. 1509), zuletzt geändert durch Artikel 1 des Gesetzes vom 15.07.2014 (BGBl. I S. 954) erlässt die Gemeinde Reichling folgende:

Satzung:

§ 1

Zweck der Satzung

Die Gemeinde zieht in dem in § 2 näher bezeichneten Gebiet städtebauliche Maßnahmen in Betracht. Zur planerischen Vorbereitung dieser Maßnahme und zur Sicherung einer geordneten städtebaulichen Entwicklung innerhalb des durch den in § 2 bezeichneten Gebiets steht der Gemeinde Reichling ein besonderes Vorkaufsrecht gemäß § 25 Absatz 1 Satz 1 Nr. 2 BauGB an bebauten und unbebauten Grundstücken zu.

§ 2

Räumlicher Geltungsbereich

1. Das Vorkaufsrecht erstreckt sich auf die nachstehend aufgeführten Grundstücke:
Fl.Nr. 82, Gemarkung Reichling.
2. Das vom Vorkaufsrecht erfasste Gebiet ist im Lageplan (Anlage zur Satzung) dargestellt. Die Anlage ist Bestandteil dieser Satzung.

§ 3

Inkrafttreten

Diese Satzung tritt am Tage nach ihrer Bekanntmachung in Kraft.

Reichling, den 19.09.2014 20¹⁰ Uhr
Gemeinde Reichling

Horner-Spindler,
Erste Bürgermeisterin



Diese Ablichtung stimmt mit dem Original überein. Änderungen wurden nicht vorgenommen.

86934 Reichling, 07. Okt. 2014
VG Reichling




Anlage zur Satzung über ein besonderes Vorkaufsrecht für die Gemeinde Reichling

- Geltungsbereich -

Reichling, den 19.09.2014

20.10.14

Unterschrift

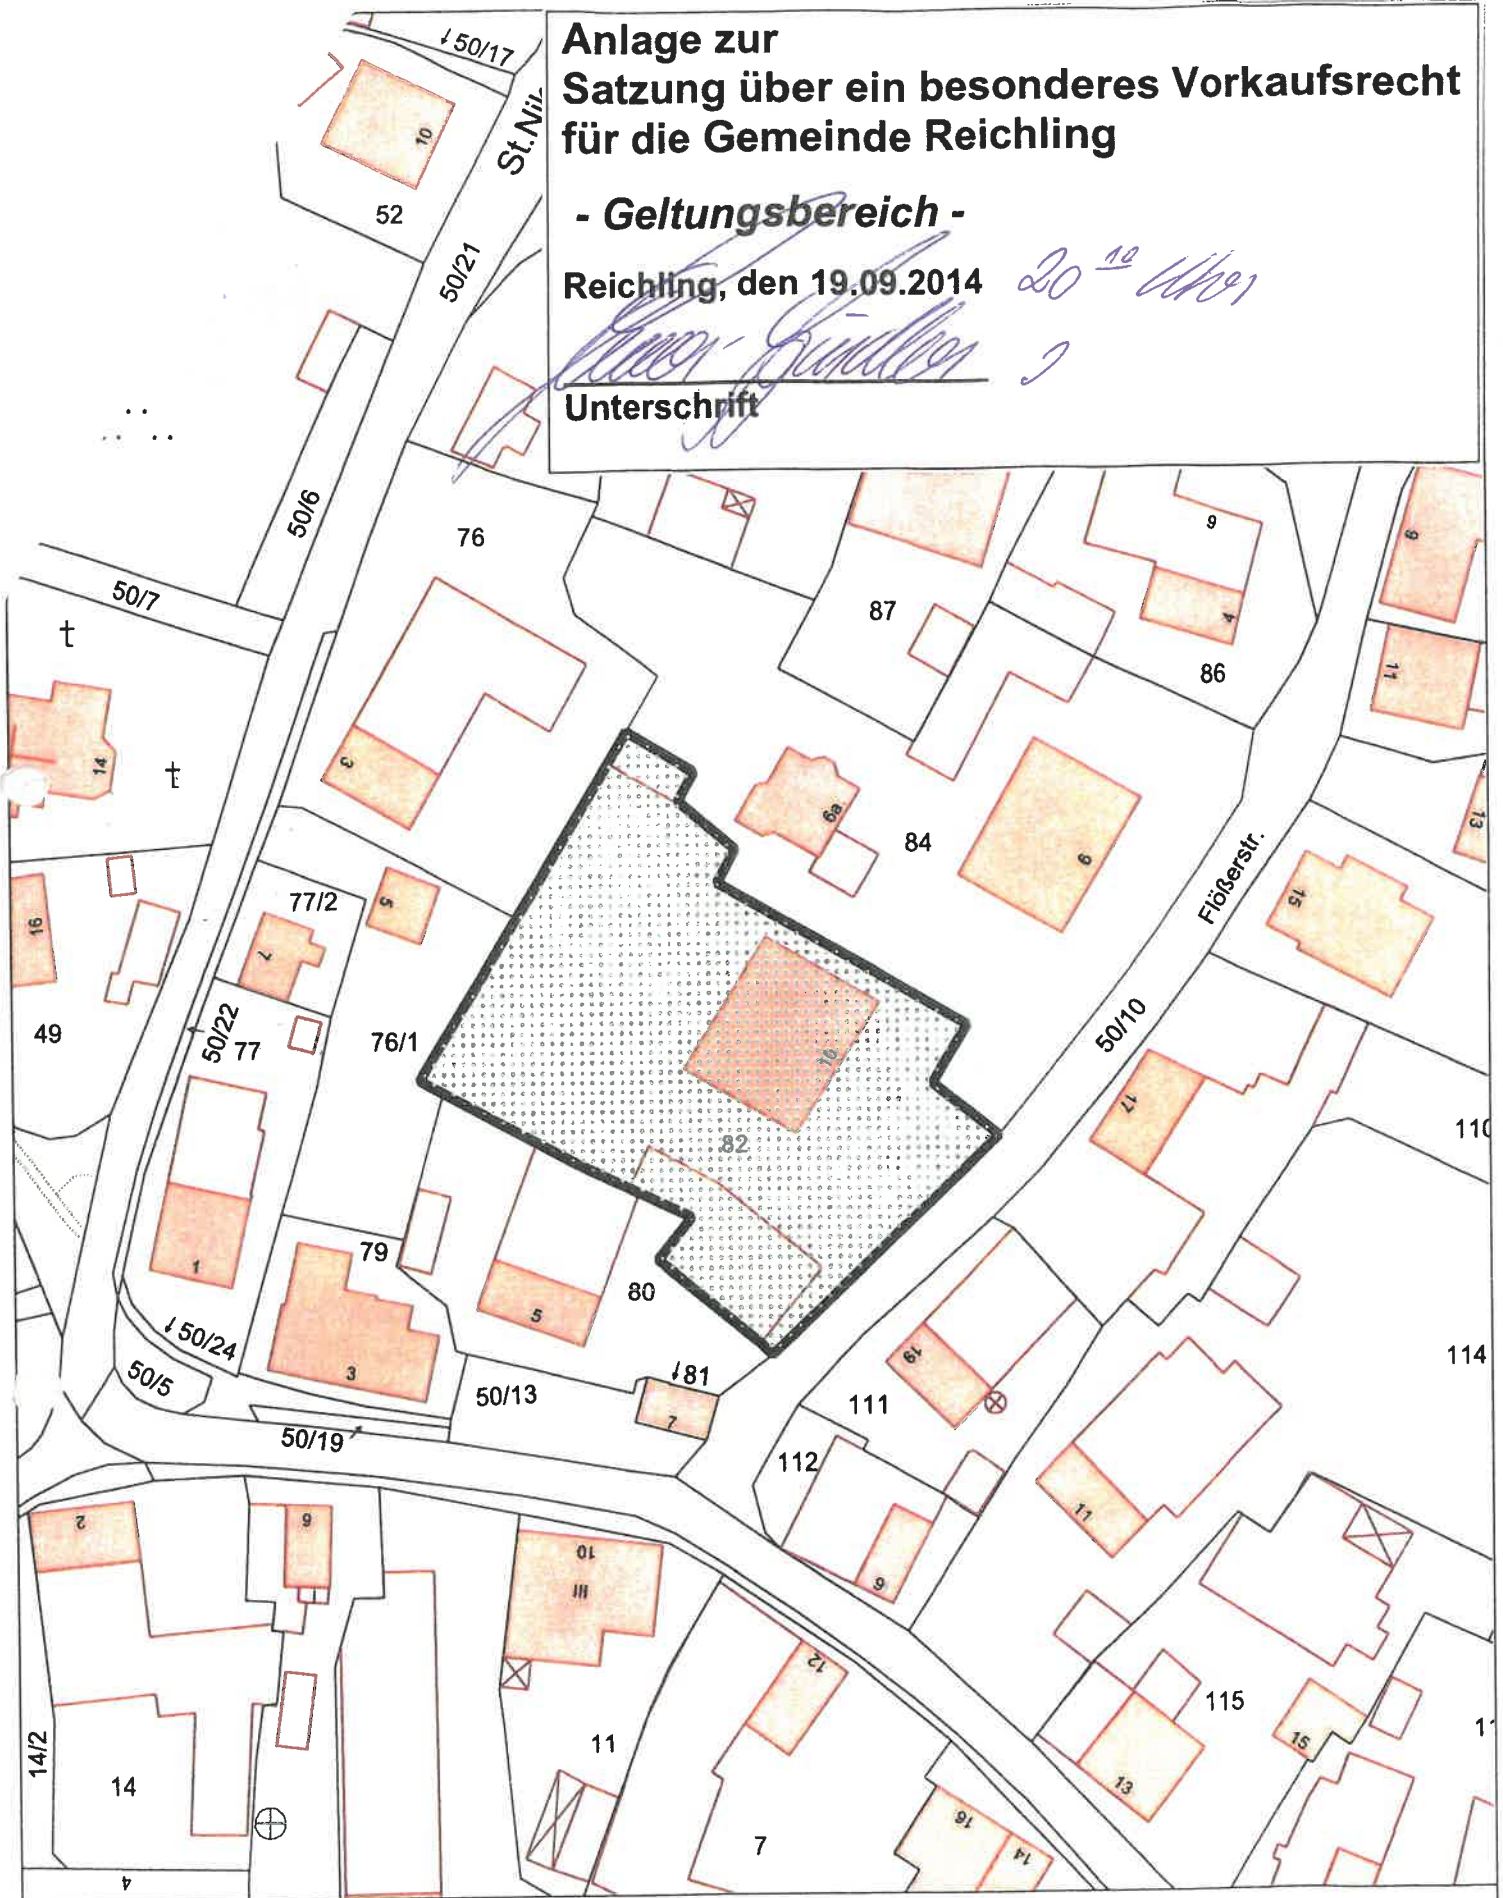

VG Reichling

Geltungsbereich Vorkaufsrechtssatzung der Gemeinde Reichling

Erstellt von: Michaela Birk, Bauamt
Erstellt am: 16.09.2014
Maßstab 1:1000

