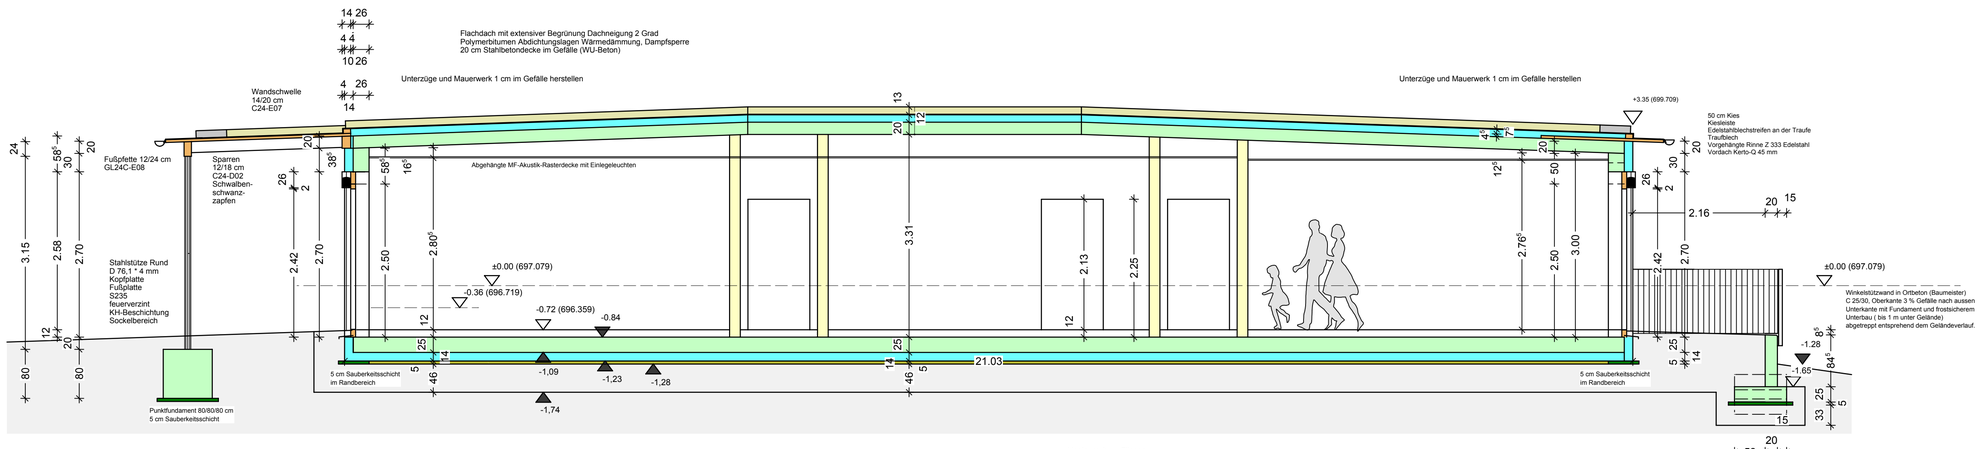

Linoleum, bzw. Fliesen
70 mm Heizestrich Anhydrit, bzw. Zementestriche
Systemplatten mit FBH-Rohre
Trittschalldämmung
Abdichtung nach DIN
25 cm WU-Bodenplatte
0,2 mm PE-Folie
14 cm Perimeterdämmung
5 cm Sandschicht in der Fläche
46 cm Frostschutzkiesunterbau verdichtet

Schnitt A - A

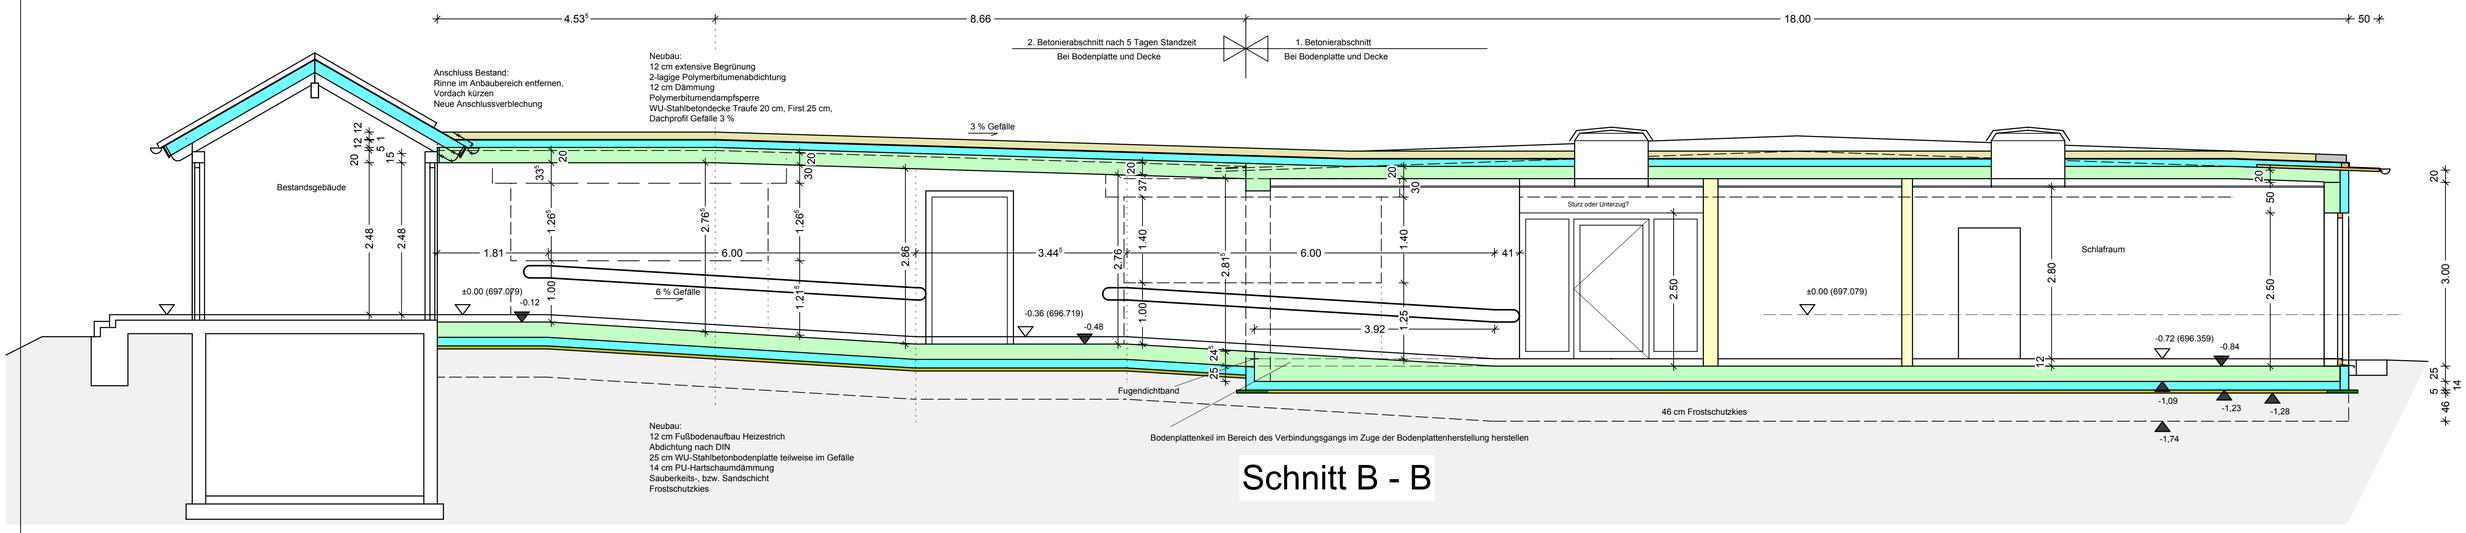

Schnitt B - B

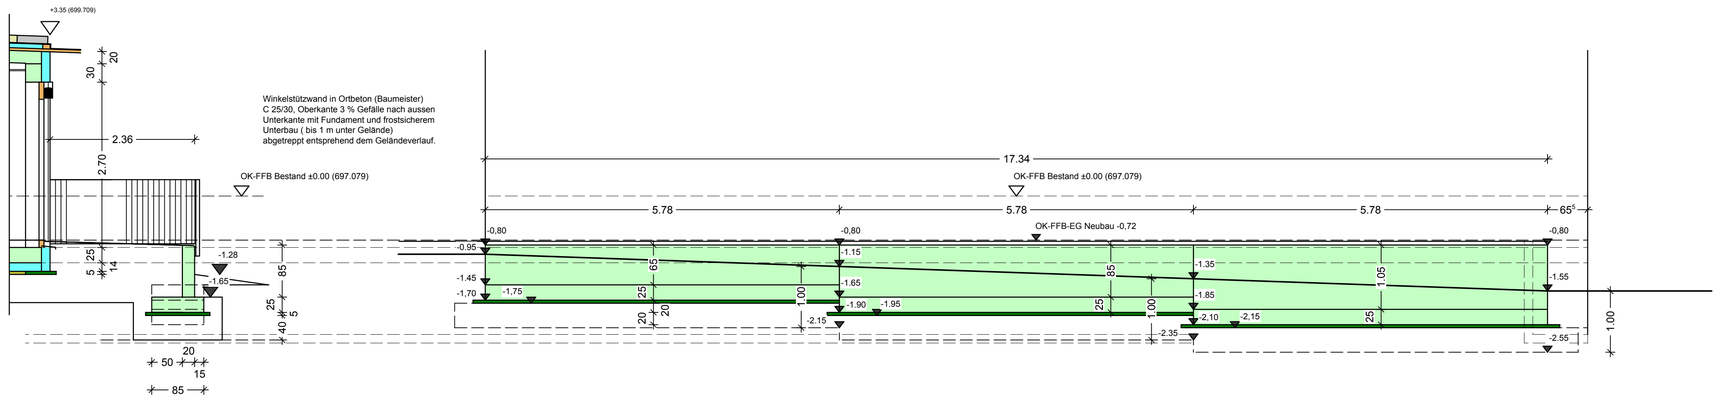

Querschnitt Östliche Stützwand (F03) Längsschnitt

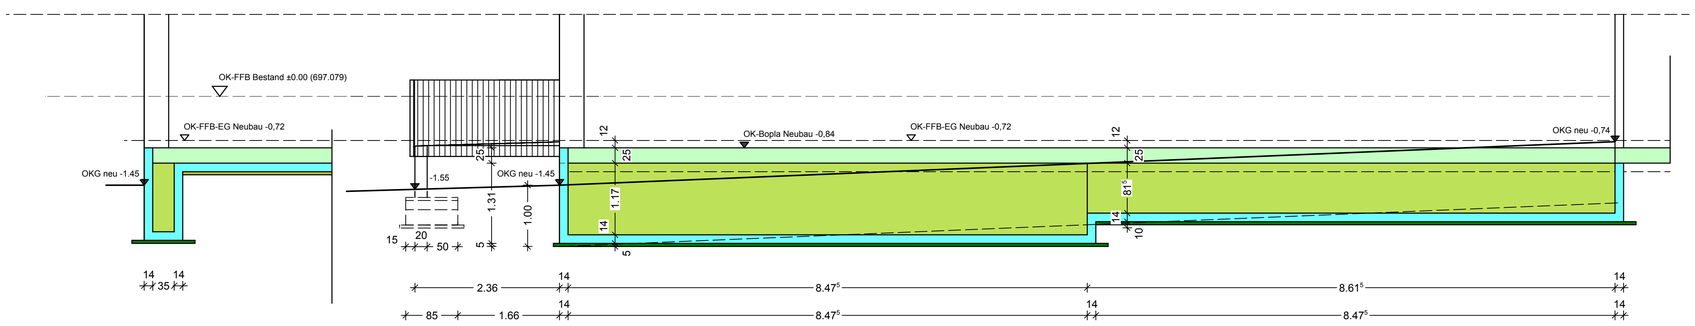

Querschnitt Nördliche Frostschürze (F02) Längsschnitt

Planlegende

Materialien

- Bestandsbauteile
- Porenbeton-Mauerwerk PP2-0,35, fh, Lamda 0,08 W/(m2*K)
- Neu Stahlbetonbauteile
- Neu Kalksandsteinwände
- Neu Holzbauteile
- Neu Trockenbau
- Neu Dämmstoffe

vds Türen vollwandig, dicht und selbstschliessend

Alle Pläne gelten nur in Verbindung mit den Statik-, HLS-, Elektro- und Aufzugsplänen

Ausführungsplan

Plan:	Bauvorhaben:	Masstab:
SF	Erweiterung der bestehenden Kindertagesstätte mit 2 Krippengruppen und einem Personalraum, sowie einer Küche für die Ganztagesbetreuung in 86946 Stadl, Johann-Baader-Str. 7	1:50

Planinhalt:
Schnitte, Frostschürze, Stützwand

Plan.Nr.: 3

Vorabzug

Nr.	Art der Änderung				Datum:
1.	.....				....
2.	....				....
3.	.....				....
Datum:	05.05.2020			Grösse:	DIN A0
bearbeitet:	Schenk			Reg.Nr.:	
geprüft:					

Bauherrschaft:

Gemeinde Vilgertshofen, vertr. d. d. 1. Bgm. Dr. Thurner
Rathausstr. 41, 86946 Vilgertshofen