


BEBAUUNGSPLAN „RIEDERWEG“

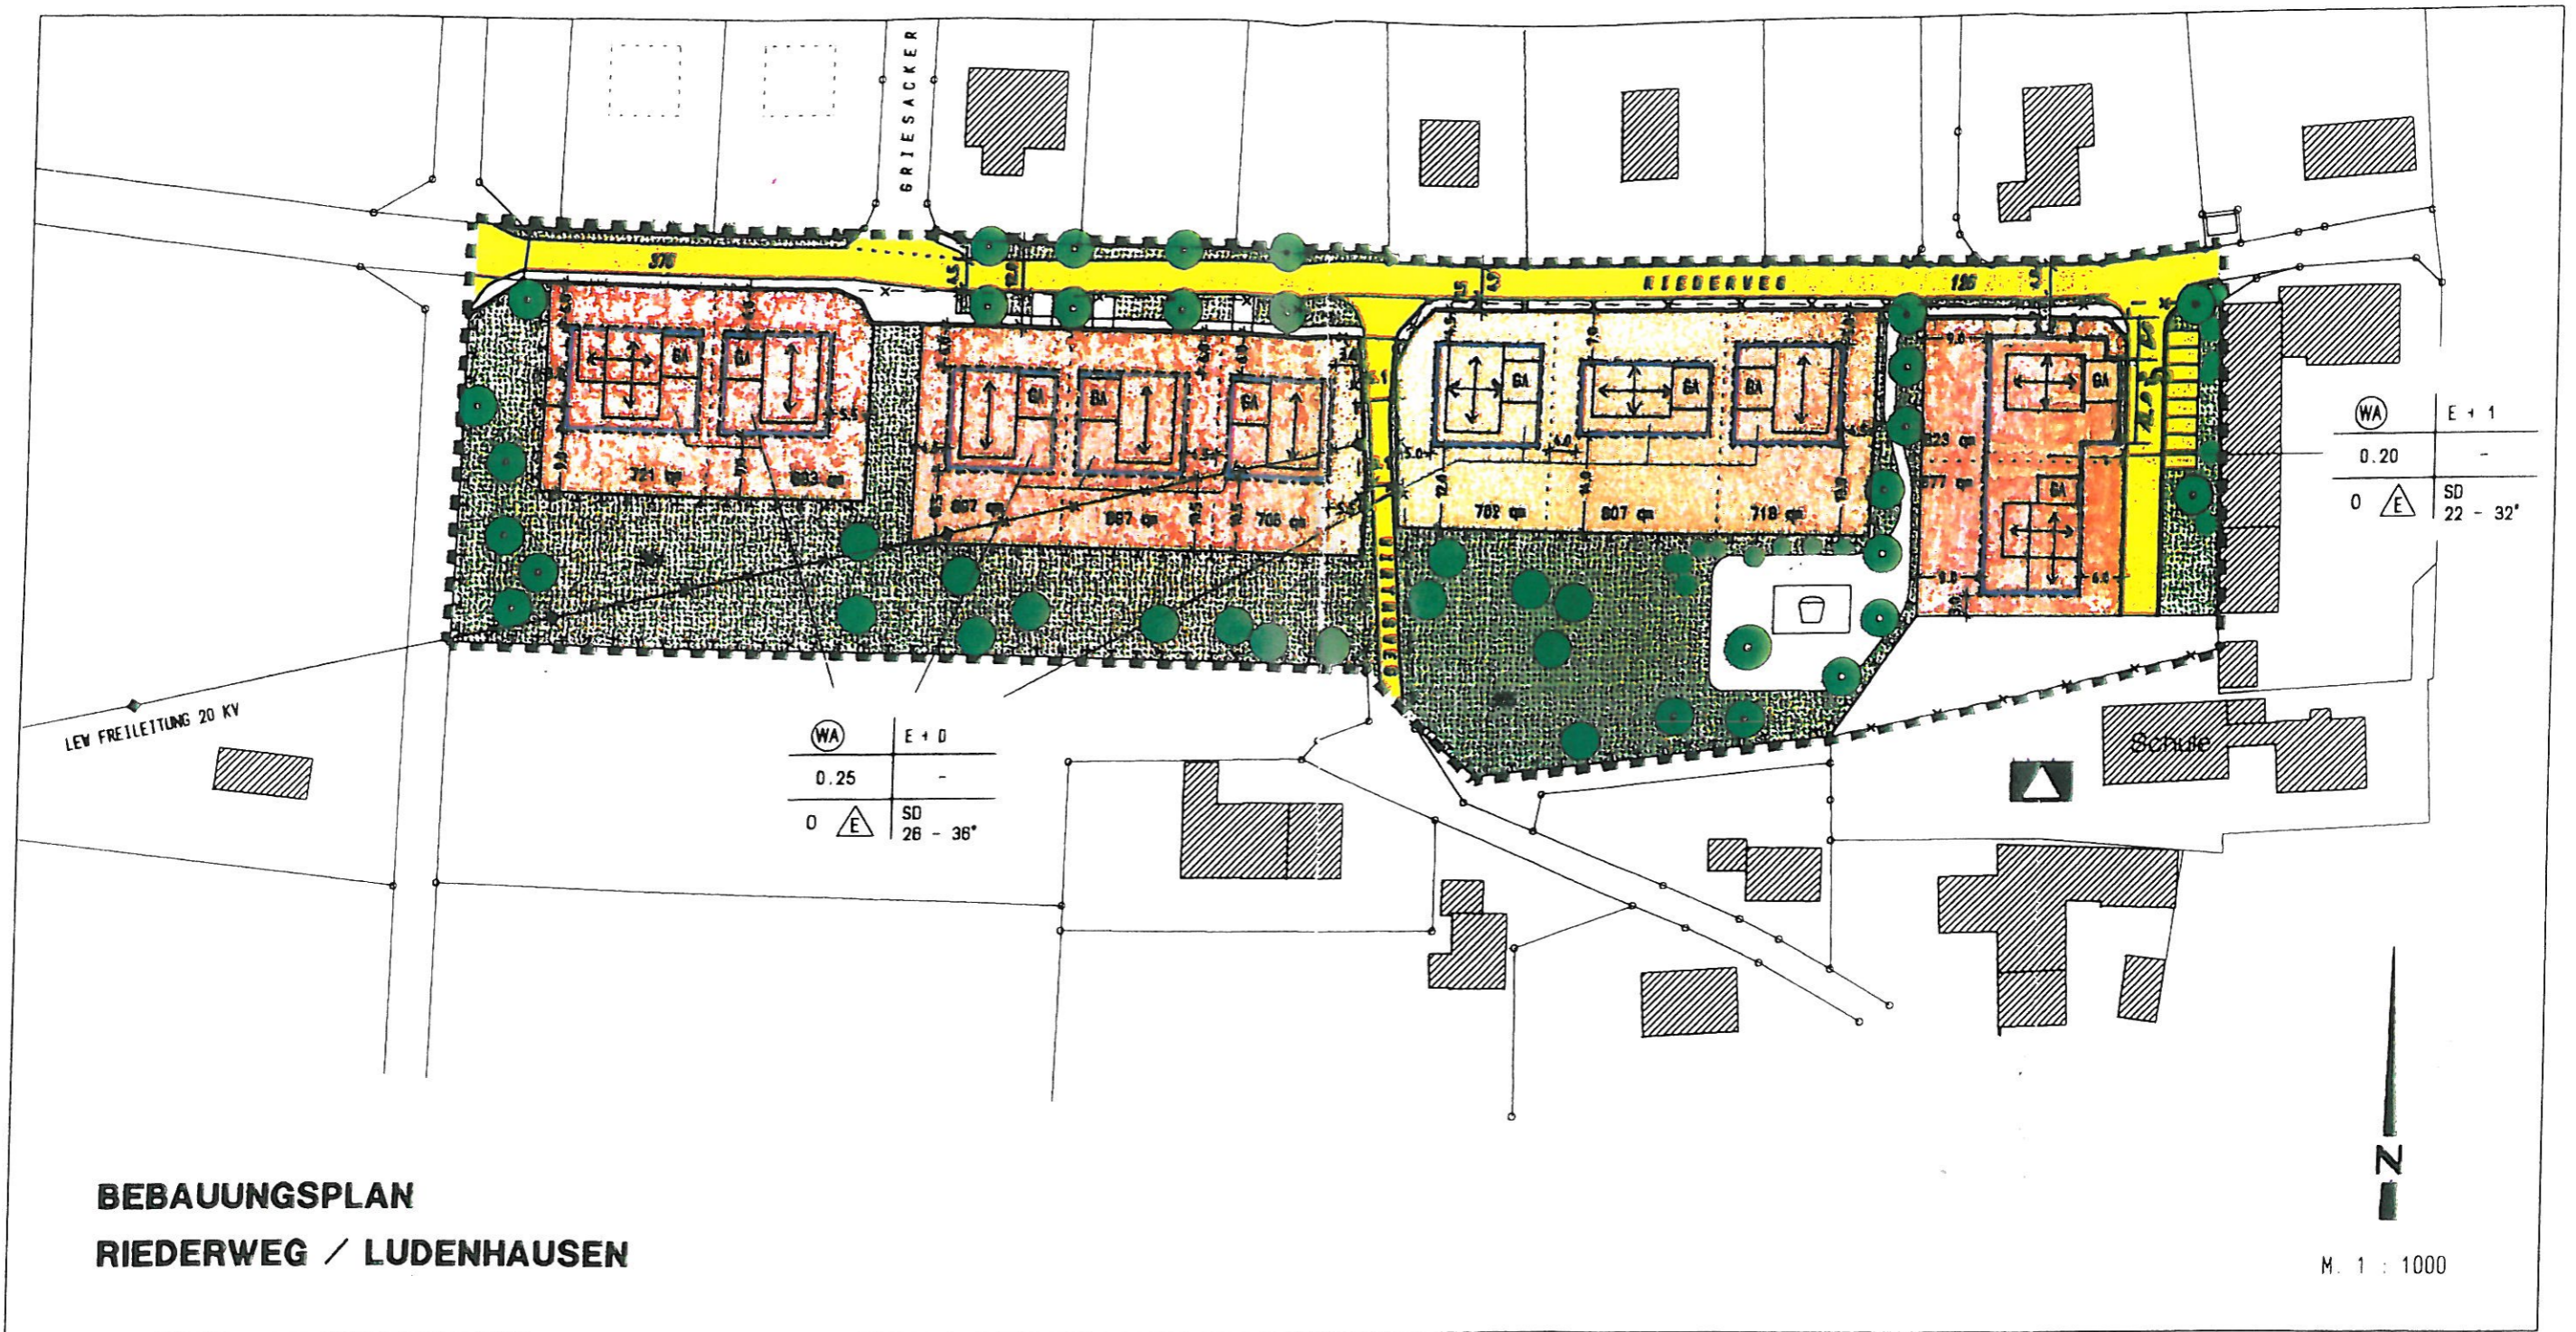

**BEBAUUNGSPLAN  
RIEDERWEG / LUDENHAUSEN**

Anlage zur 1. Änderung  
des Bebauungsplanes  
„Riederweg“

Fassung 12.12.2011

Reichling, den 21. Feb. 2012

*[Handwritten Signature]*  
Unterschrift