


PLAN

M 1:1000

5. Änderung Bebauungsplan Reichling Gewerbegebiet "EGGARTEN II"


NORDEN

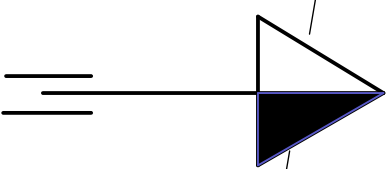

GE	II
GRZ 0,40 (Gebäude) 0,65 (sonst.Flächen)	(o)
WH: 7,00m	

GE	II
GRZ 0,40 (Gebäude) 0,65 (sonst.Flächen)	(o)
WH: 6,00m	

GE	II
GRZ 0,40 (Gebäude) 0,80 (sonst.Flächen)	(o)
WH: 8,30m	

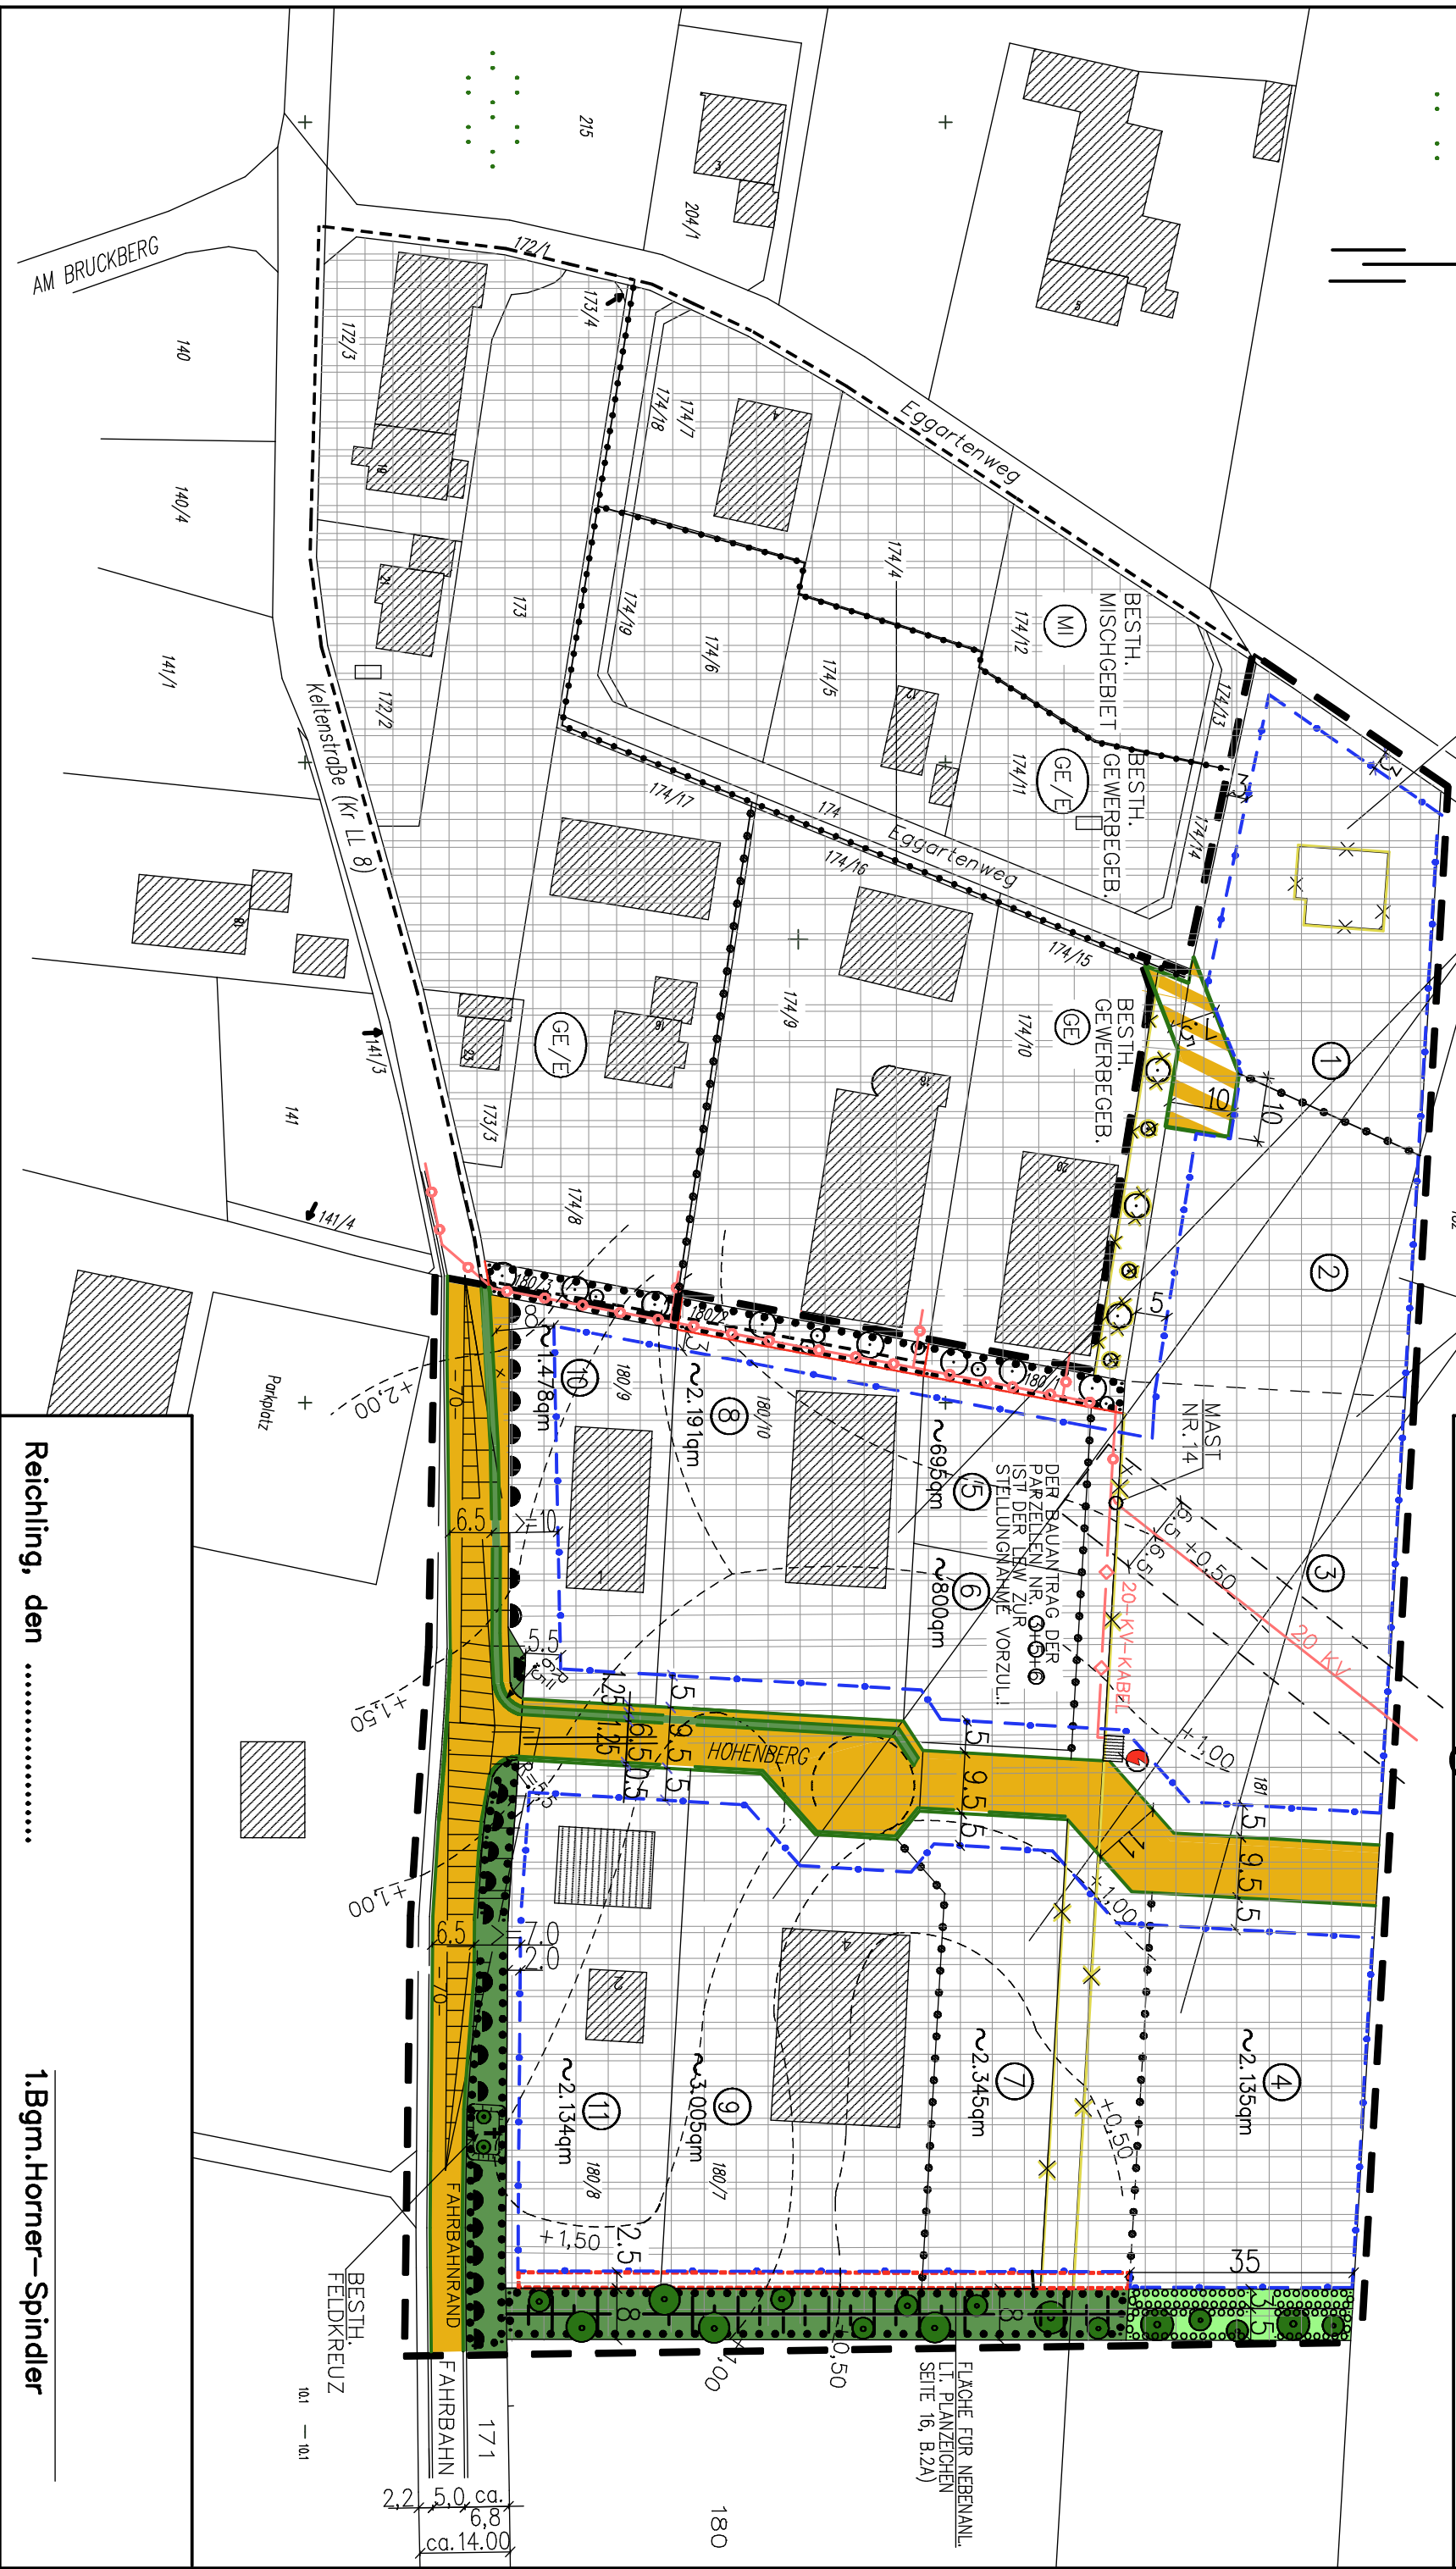

Reichling, den

1.Bgm.Horner—Spindler

BESTH. FELDCKREUZ
101 — 101

FLÄCHE FÜR NEEBENANL.
LT. PLANZEICHEN
SEITE 16, B.2A)

ca. 14.00
5.0
2.2