
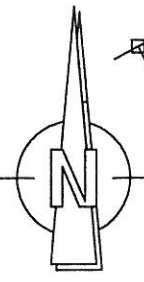


Bebauungsplan Pflugdorf "Kirchberg" M 1:1000

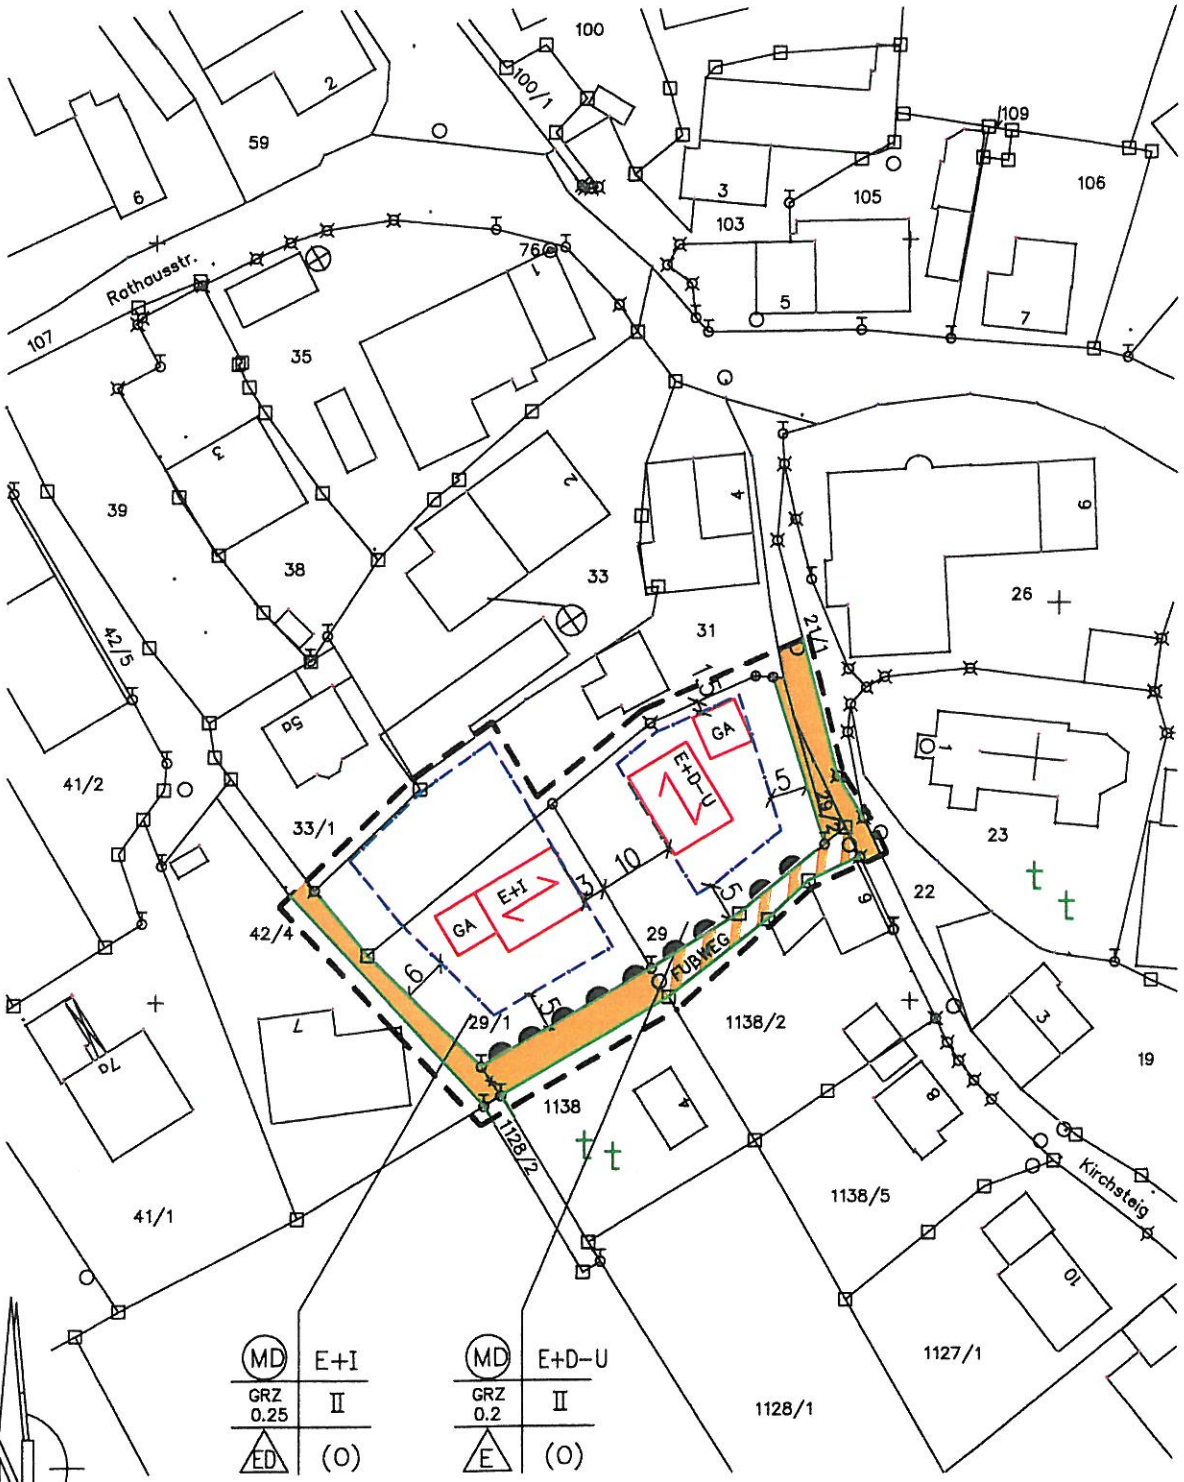

(MD)	E+I
GRZ	II
0.25	
(ED)	(O)

(MD)	E+D-U
GRZ	II
0.2	
(E)	(O)

ISSING, DEN 15.09.2005

THEO BRÄU
BAUTECHNIK UND GURC
Büro für Planung, Bauverwaltung und
86940 Illersdorf, Lindenstraße 4
Tel. 091 81 21 28 - FAX 17 05

PLANUNG: *Bräu*