


BEBAUUNGSPLAN M 1 : 1000


” Mundraching Kalkbrennerweg ”

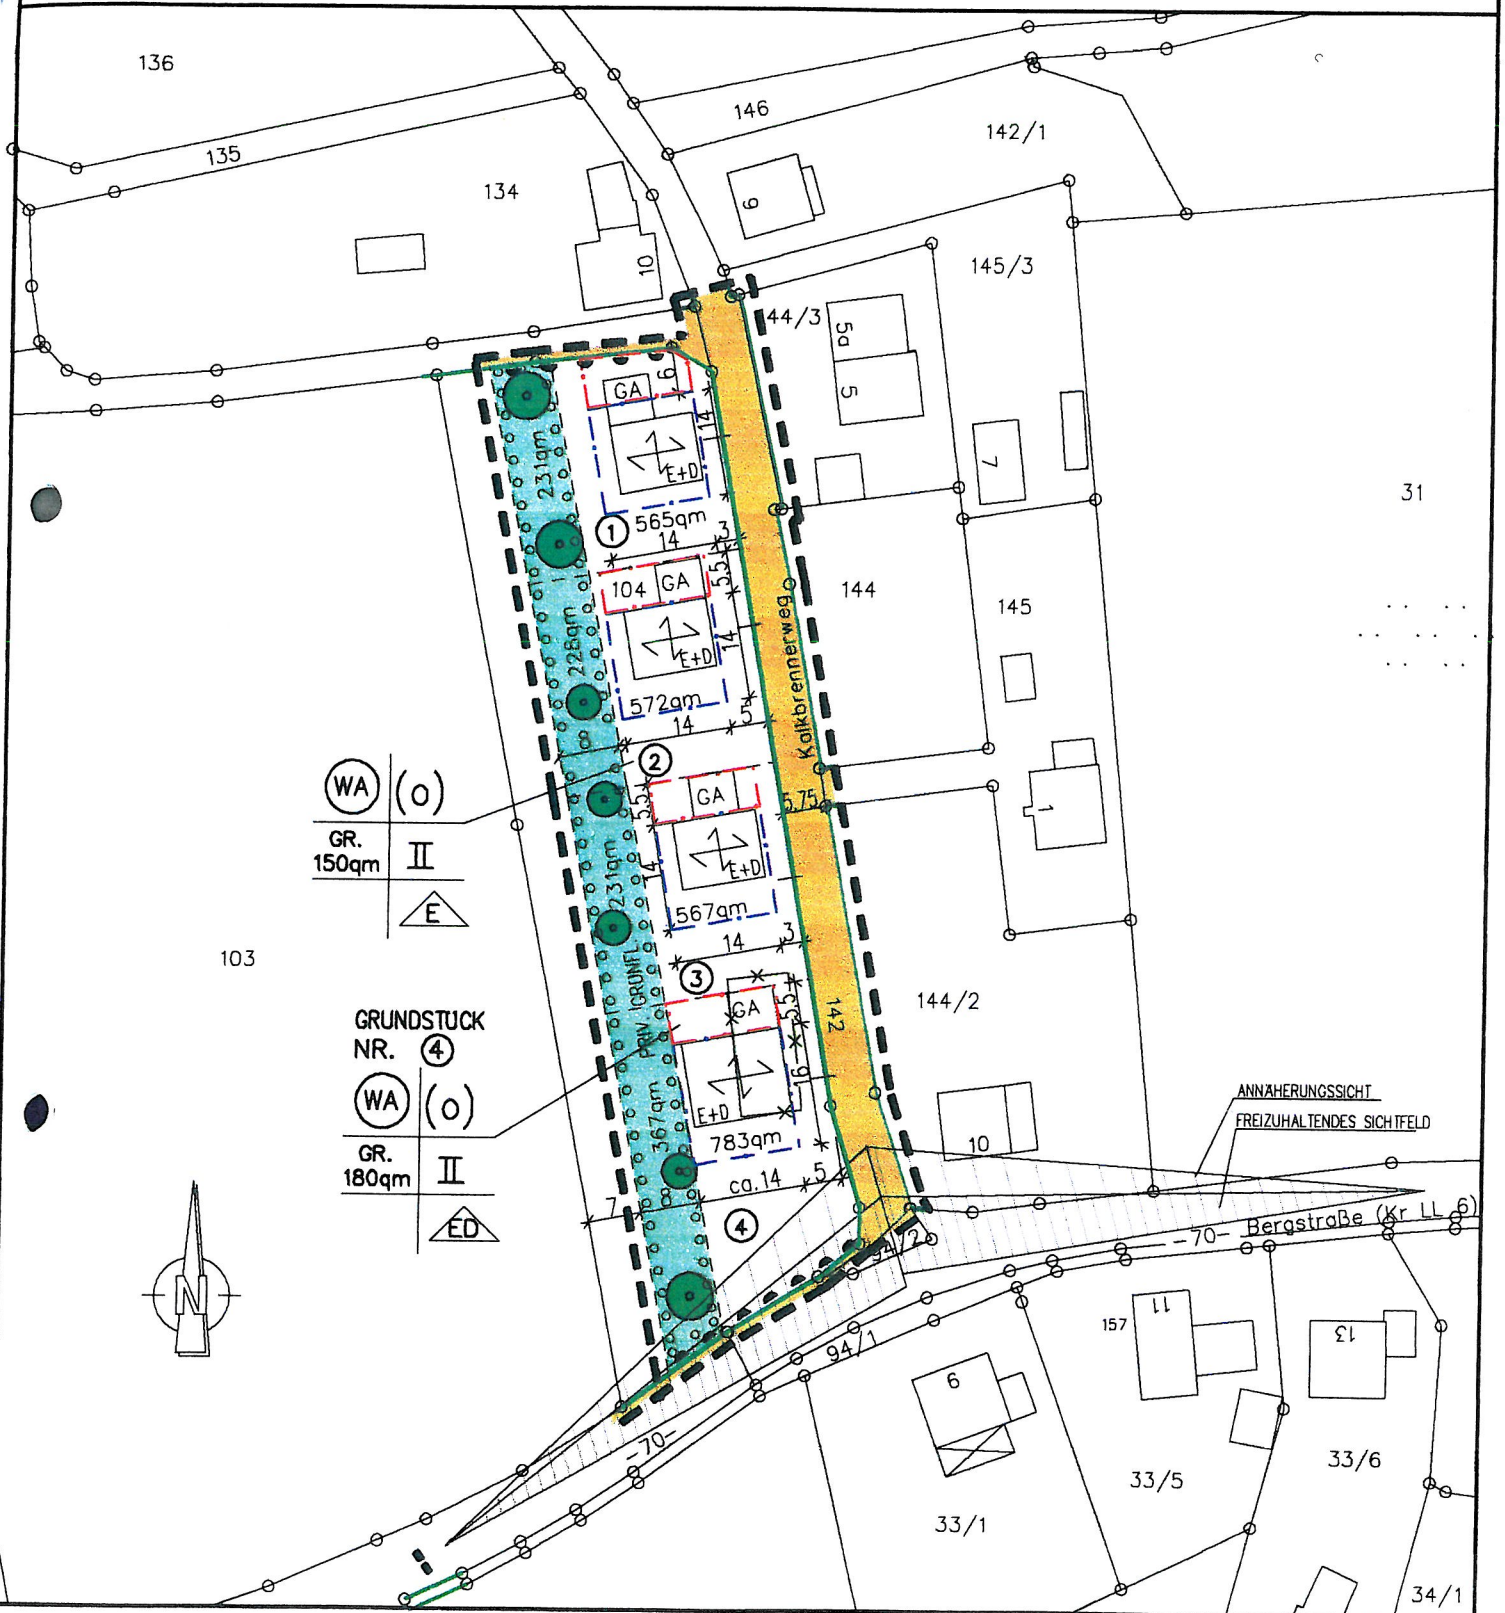

WA	(o)
GR.	150qm
II	
E	

GRUNDSTUCK NR. ④

WA	(o)
GR.	180qm
II	
ED	

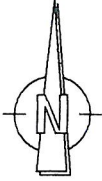

ISSING, DEN 07.08.2006

PLANUNG:

THEO BRÄU
 BAUTECHN. ING. BÜRO
 Beratung, Planung, Überwachung von Bau
 86946 ISSING, Gartenstraße 4
 Tel. 08194/328 FAX 17 05