


Bebauungsplan

M 1:1000

Pflugdorf – Steinbreite

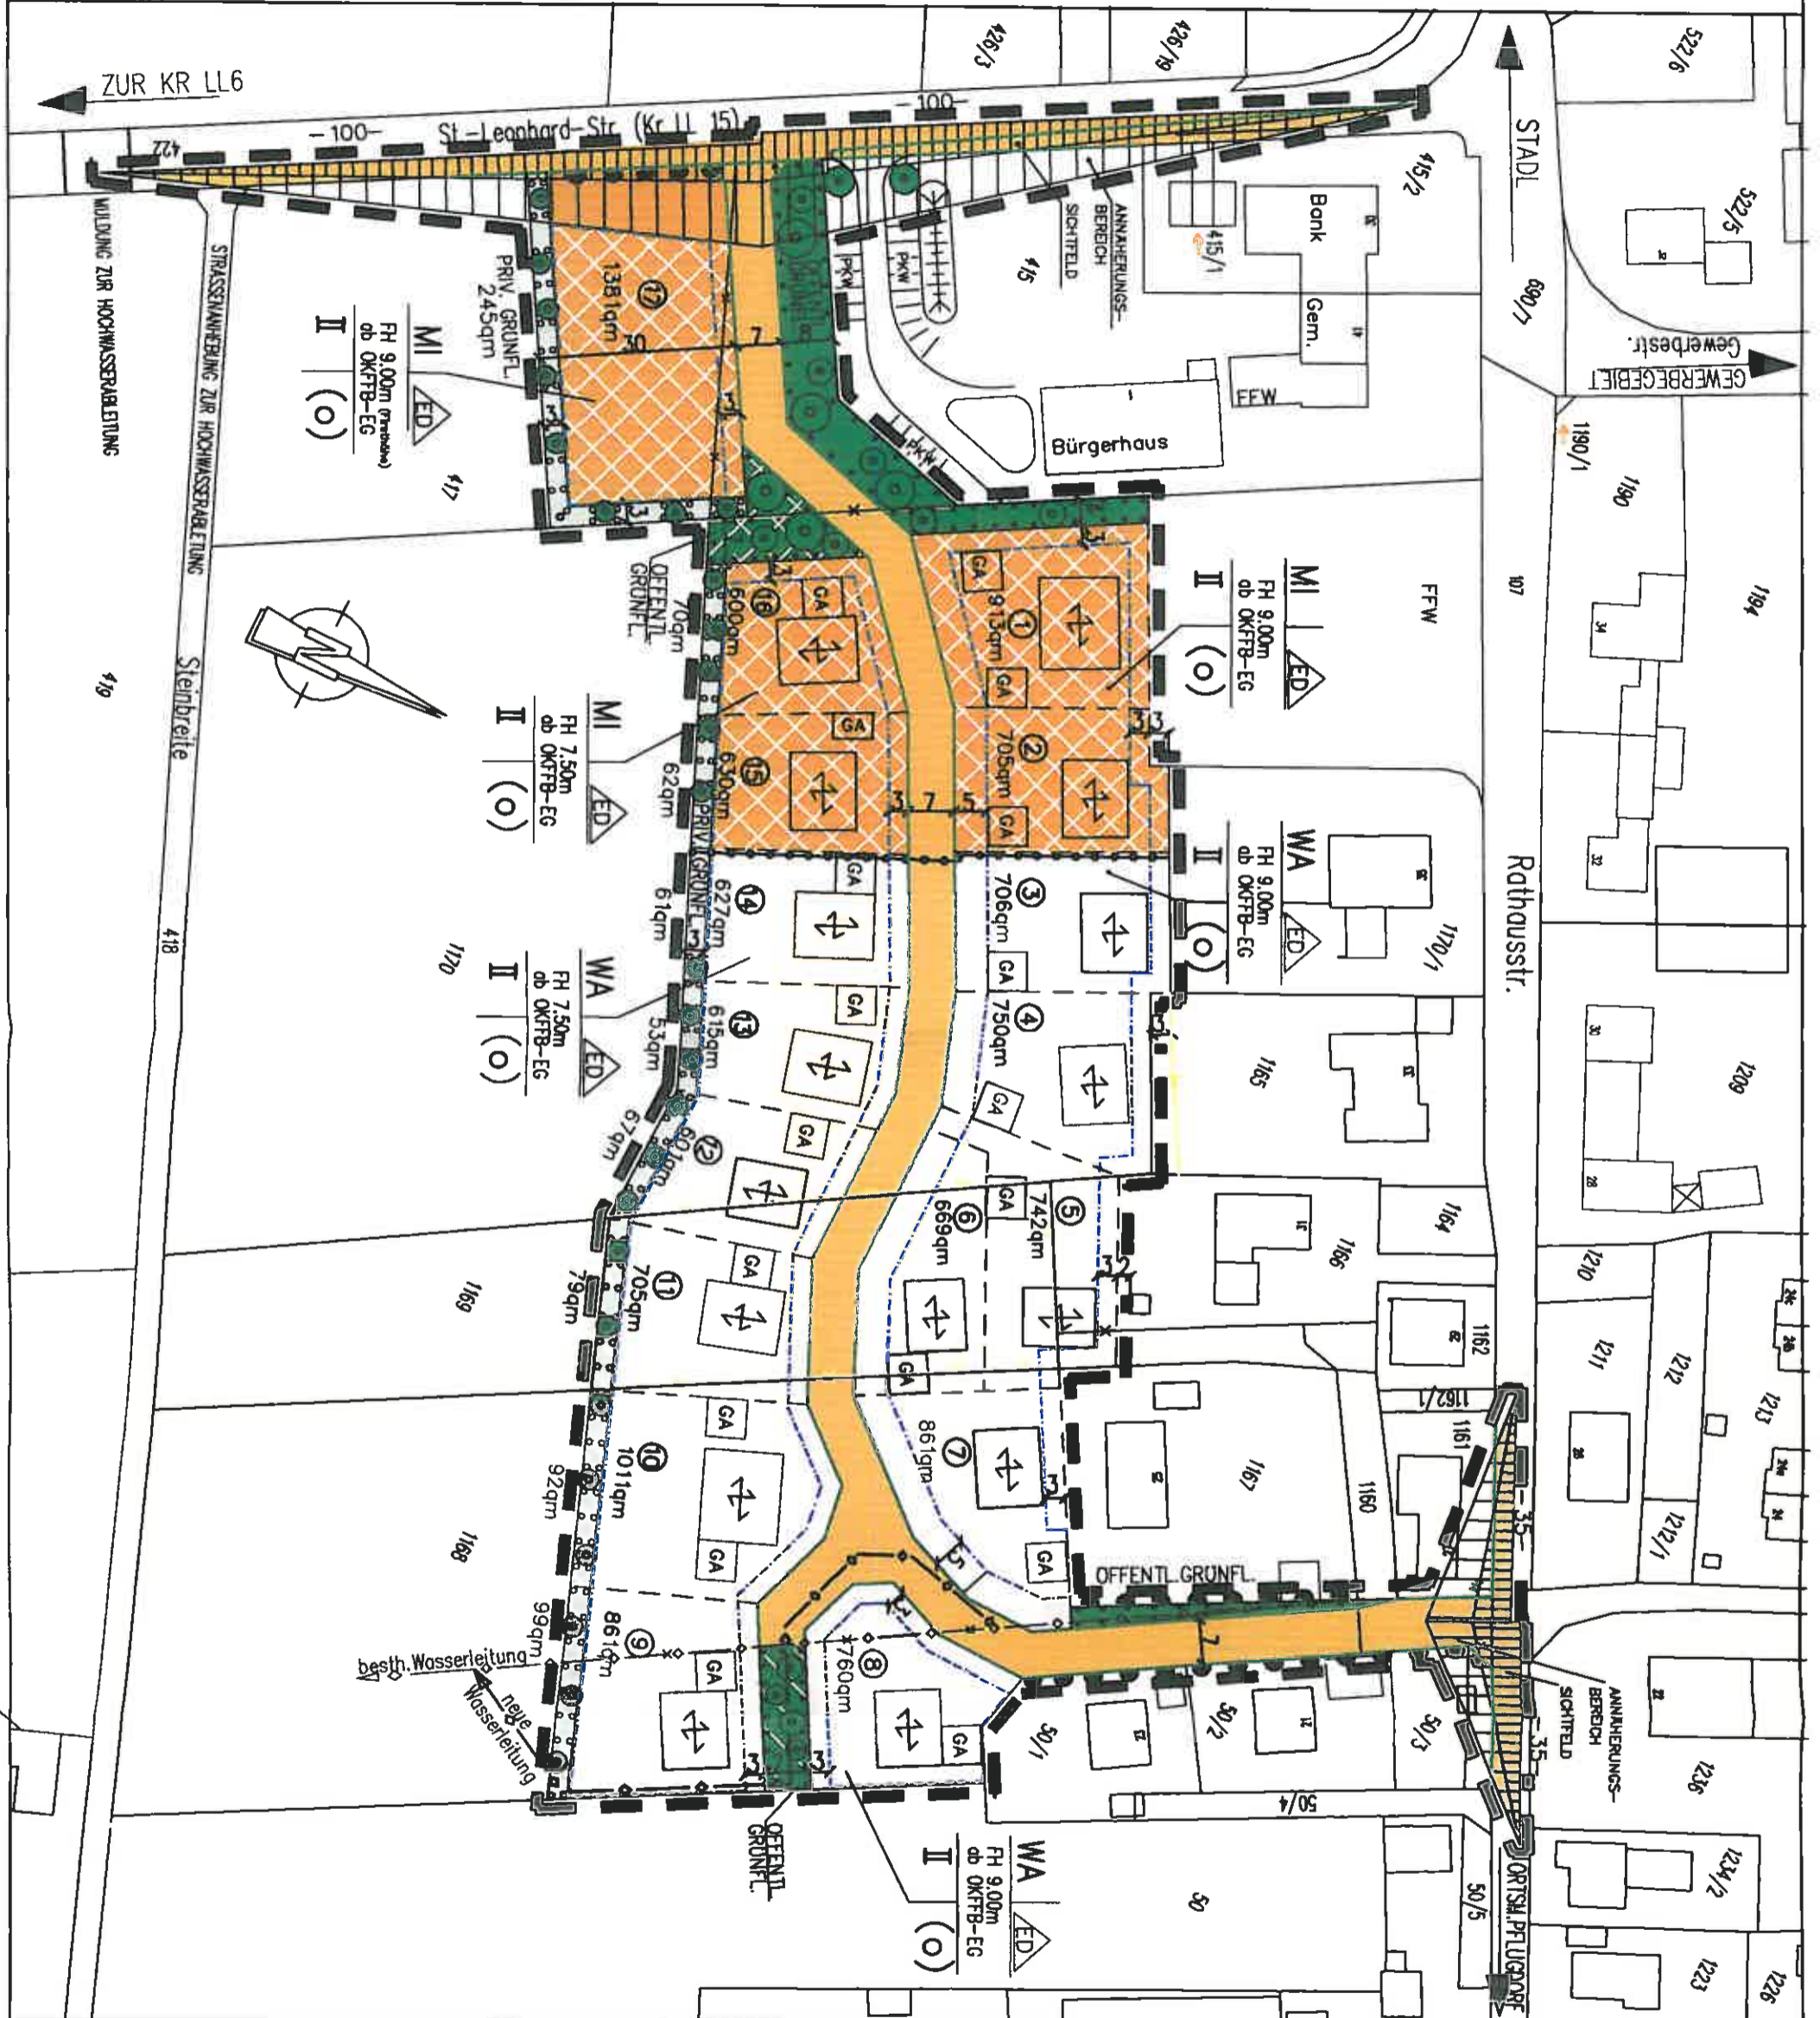

Baut. Ing. Büro
THEO BRAU
Gartenstraße 4
86946 Issing
Tel. 08194/328

Planung: _____

Issing, den 28.11.2011