


BEBAUUNGSPLAN M 1 : 1000

"STADL - SÜD II"

DER GEMEINDÉ VILGERTSHOFEN

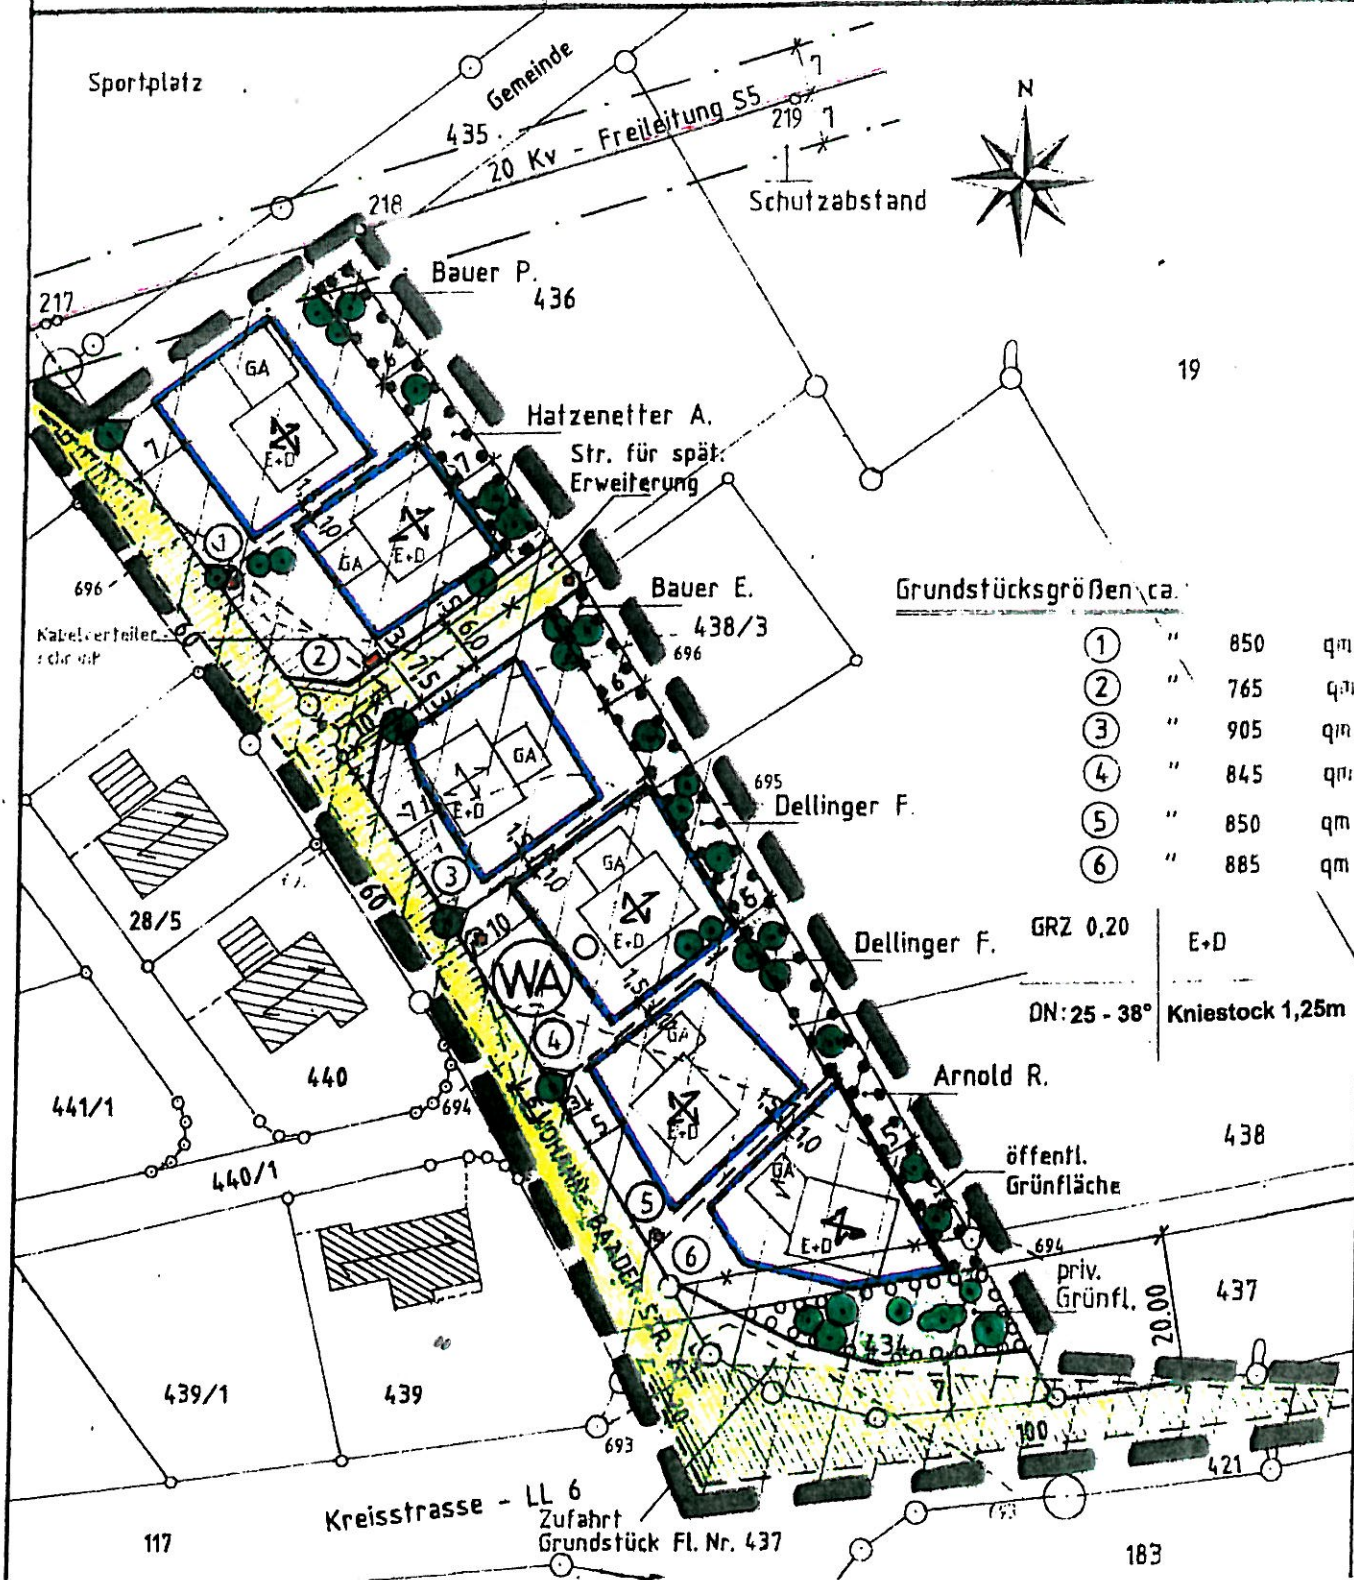

Grundstücksgrößen ca.

①	"	850	qm
②	"	765	qm
③	"	905	qm
④	"	845	qm
⑤	"	850	qm
⑥	"	885	qm

GRZ 0,20 E+D
DN: 25 - 38° Kniestock 1,25m

Anlage zur
1. Änderung des Bebauungsplanes „Stadl Süd II“

Fassung 07.10.2013

Vilgertshofen, den 05.12.2013

Unterschrift
Erhard, 2. Bgm.