


1. Änderung Bebauungsplan Gemeinde Vilgertshofen "Stadl Süd III" M 1 : 1000

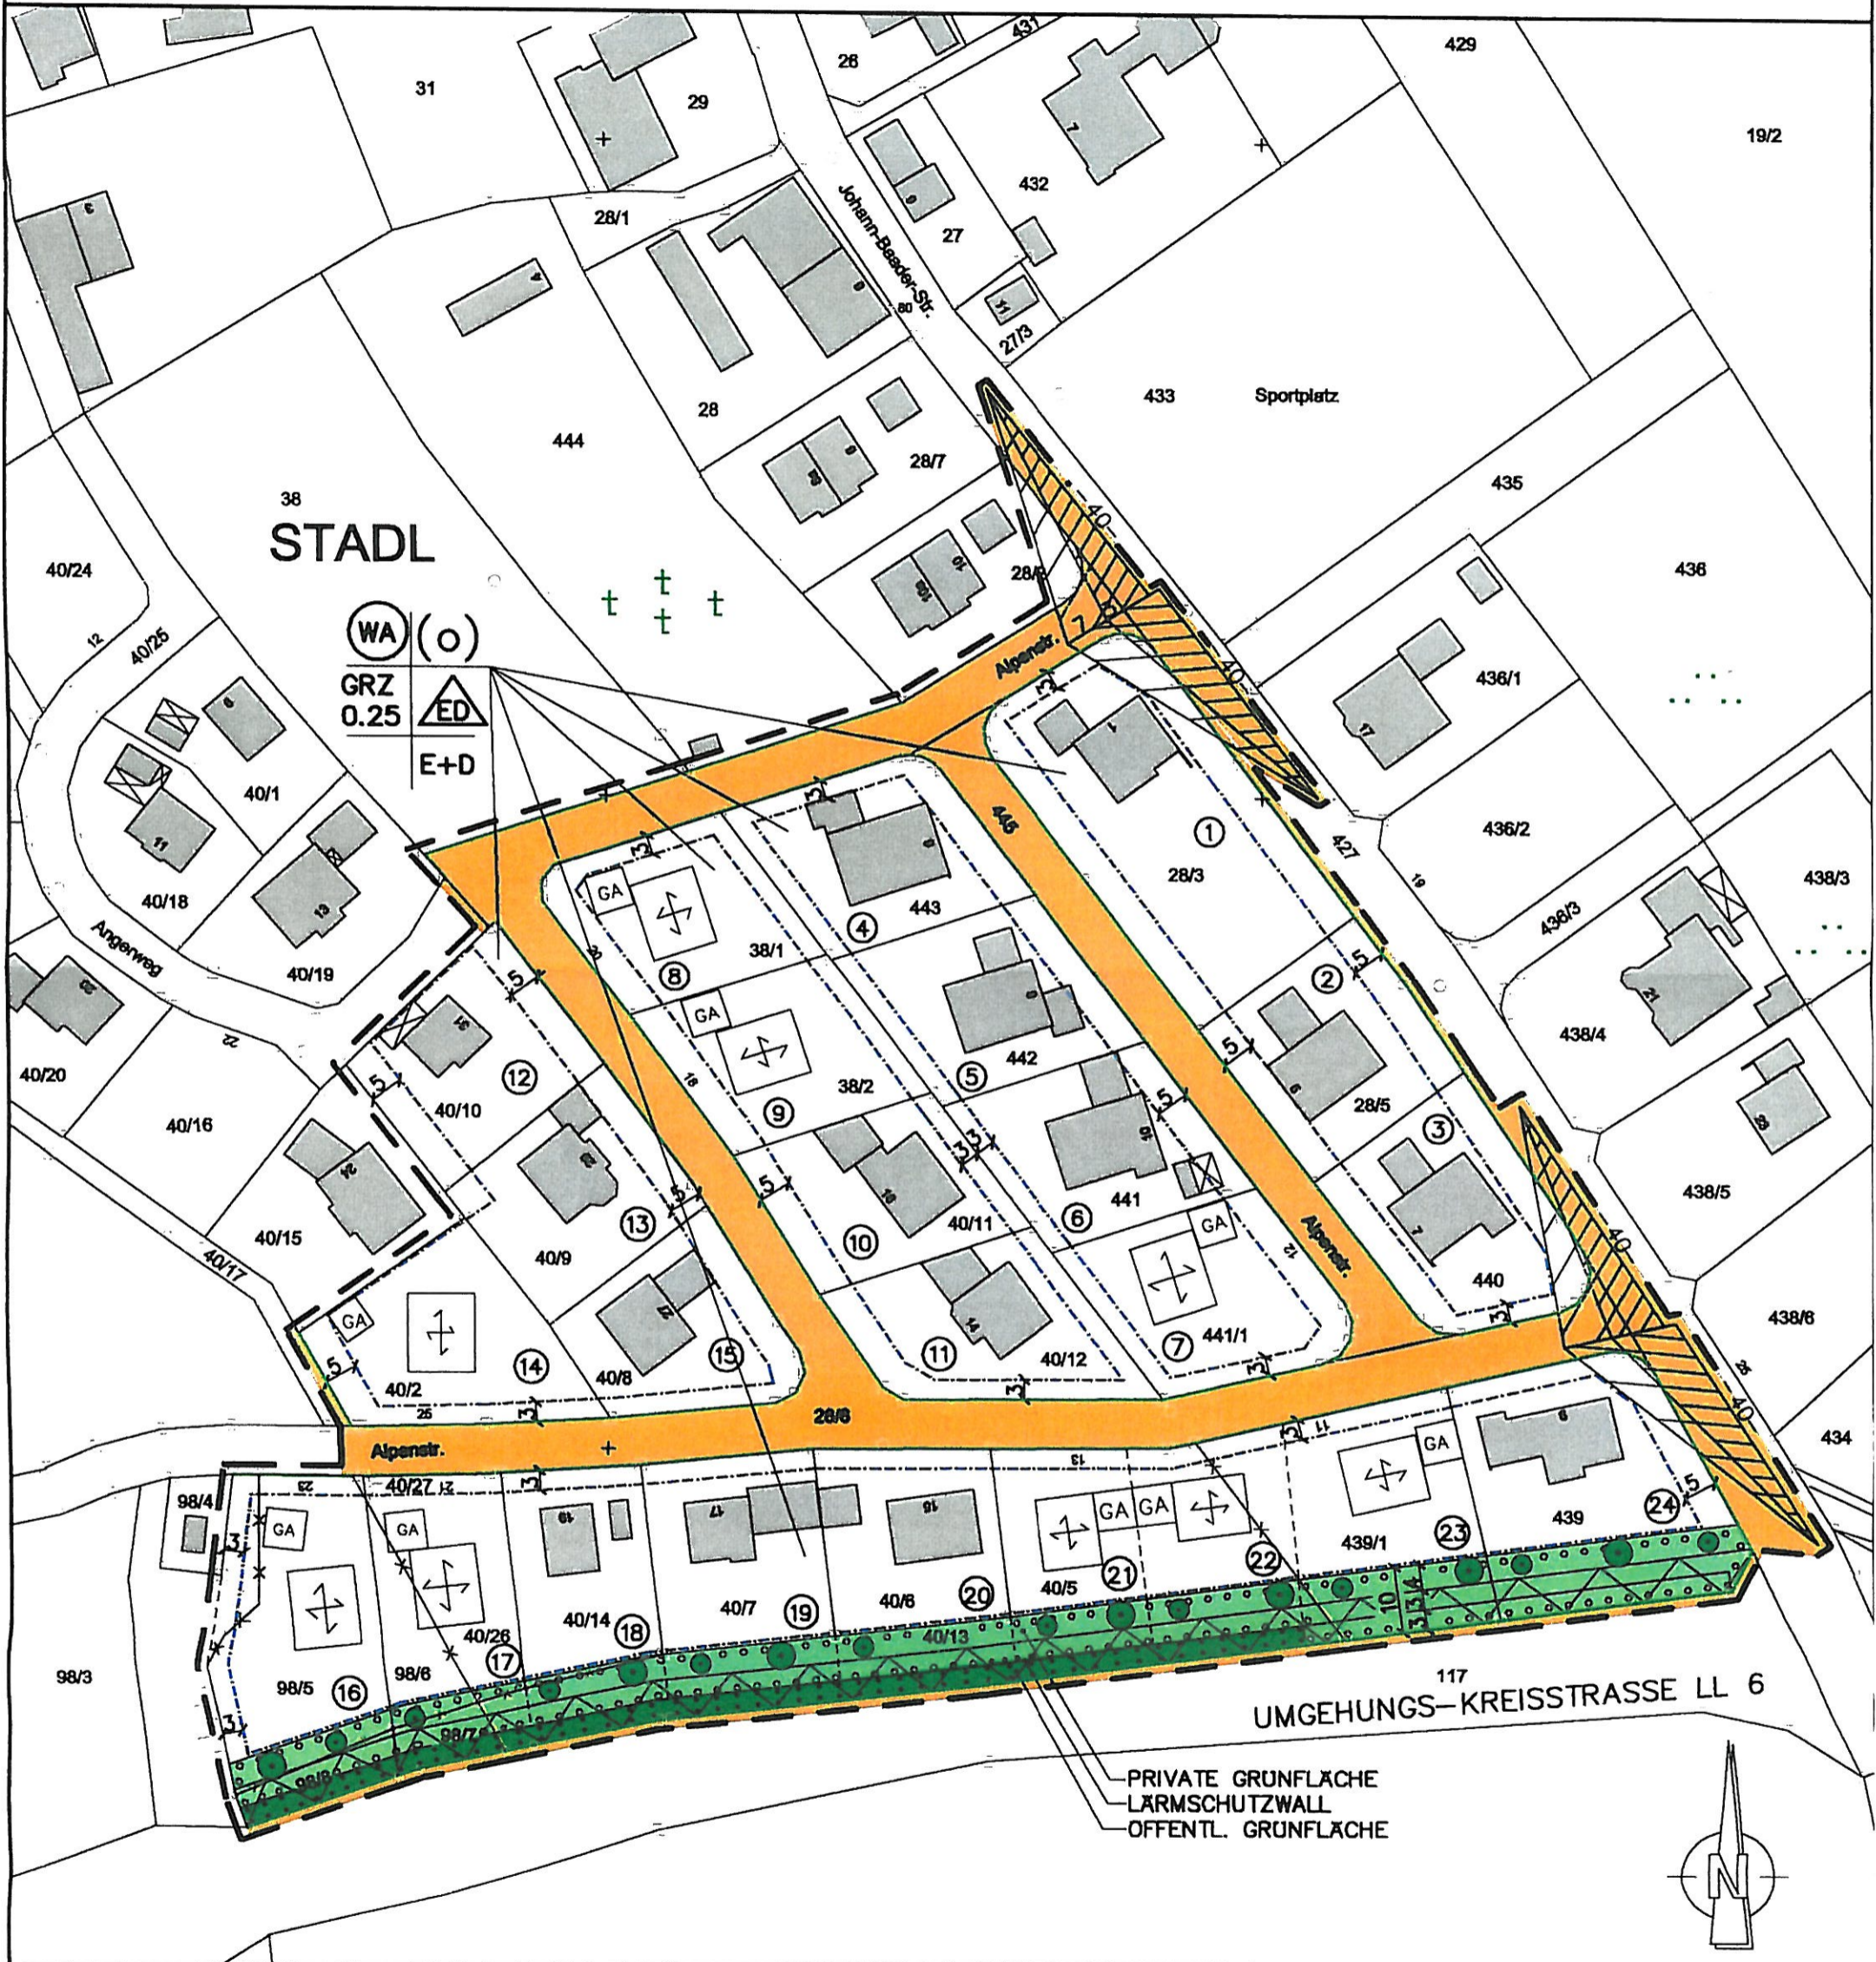

Issing, den 21.09.2009

Baut.Ing.Büro
Theo Bräu
Gartenstrasse 4
86946 Issing
Tel. 08194/328, Fax/1705
E-Mail: ingplan@braeu.com

Planung: