


BEBAUUNGSPLAN "Mundraching Flösserstrasse"

M 1 : 1000

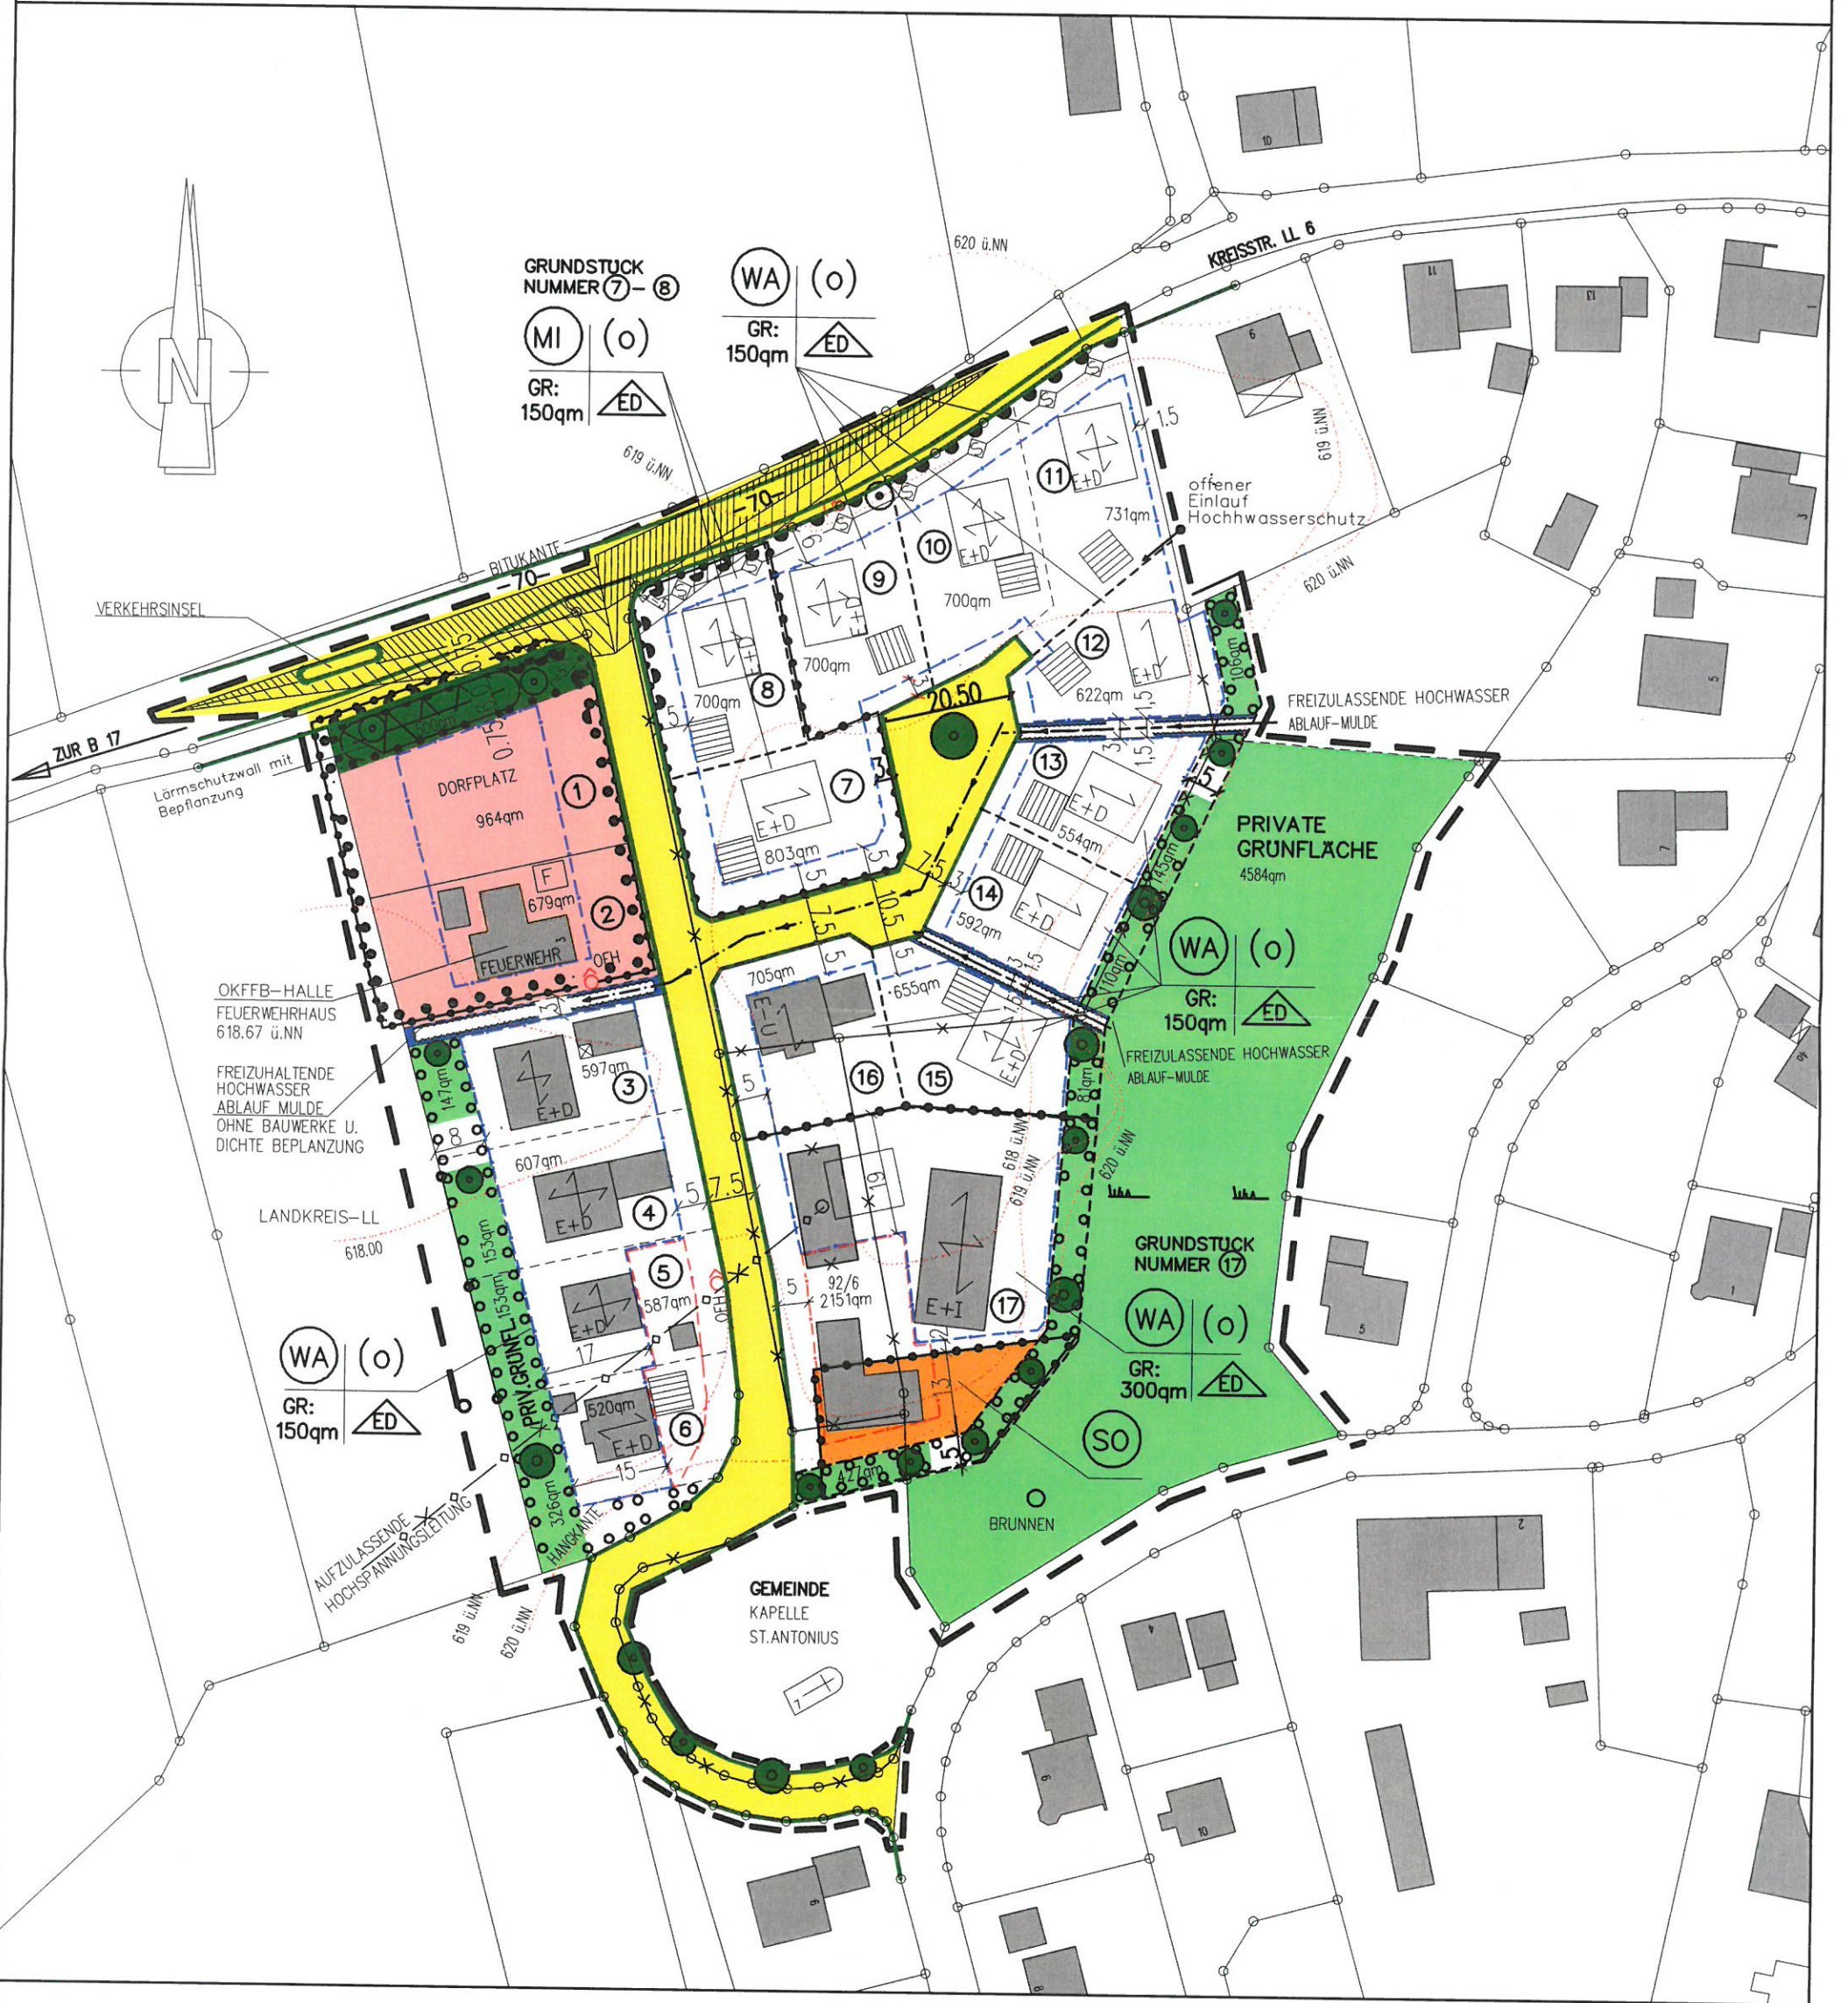

Vilgertshofen, den
1. Bürgermeister