



BEBAUUNGSPLAN M 1:1000

"PFLUGDORF-KOHLSTATT"

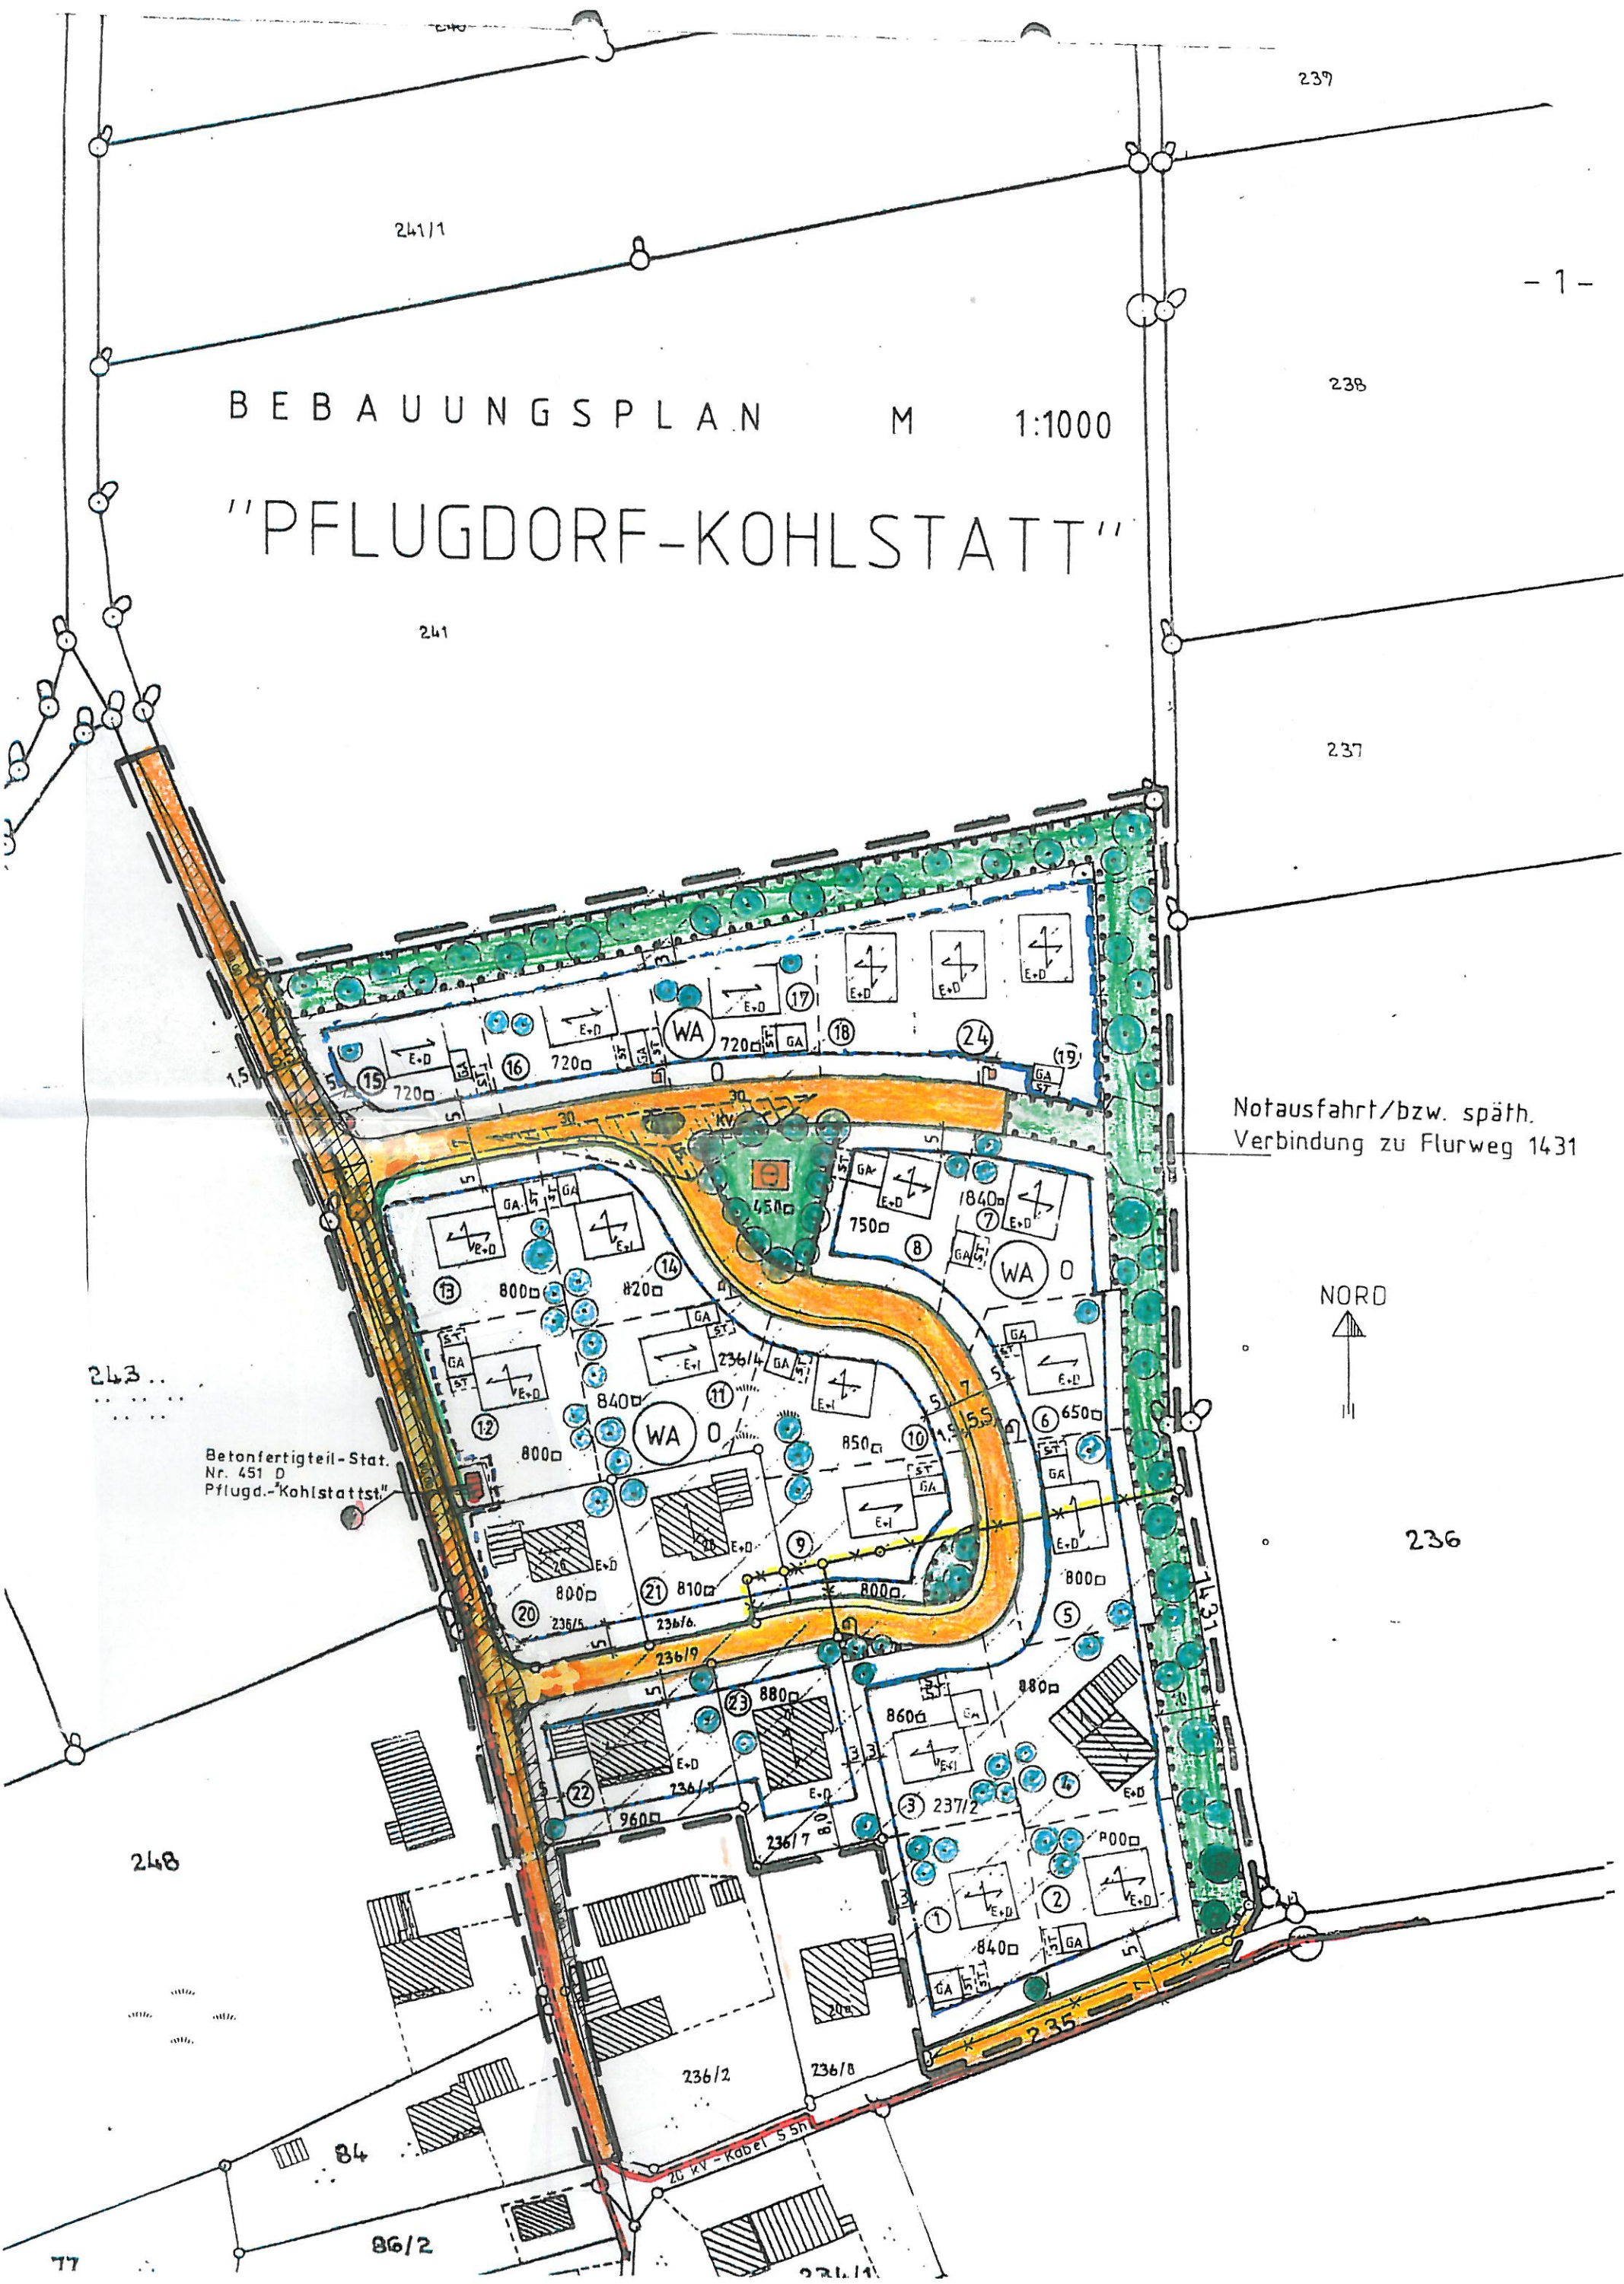

Notausfahrt/bzw. späth. Verbindung zu Flurweg 1431

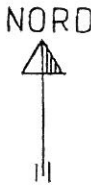

Betonfertigteil-Stat. Nr. 451 D Pflugd.-Kohlstattst.

243 ...

236

248

84

86/2

77

236/2

236/8

20 KV - Kabel 5 Sn

236/11

237

241/1

241

238

237