


II	MD-1
180 qm	
SD	ED

II	MD-2
180 qm	
SD	E

II	MD-3
180 qm	
SD	E

II	MD-4
0,25	
SD	ED

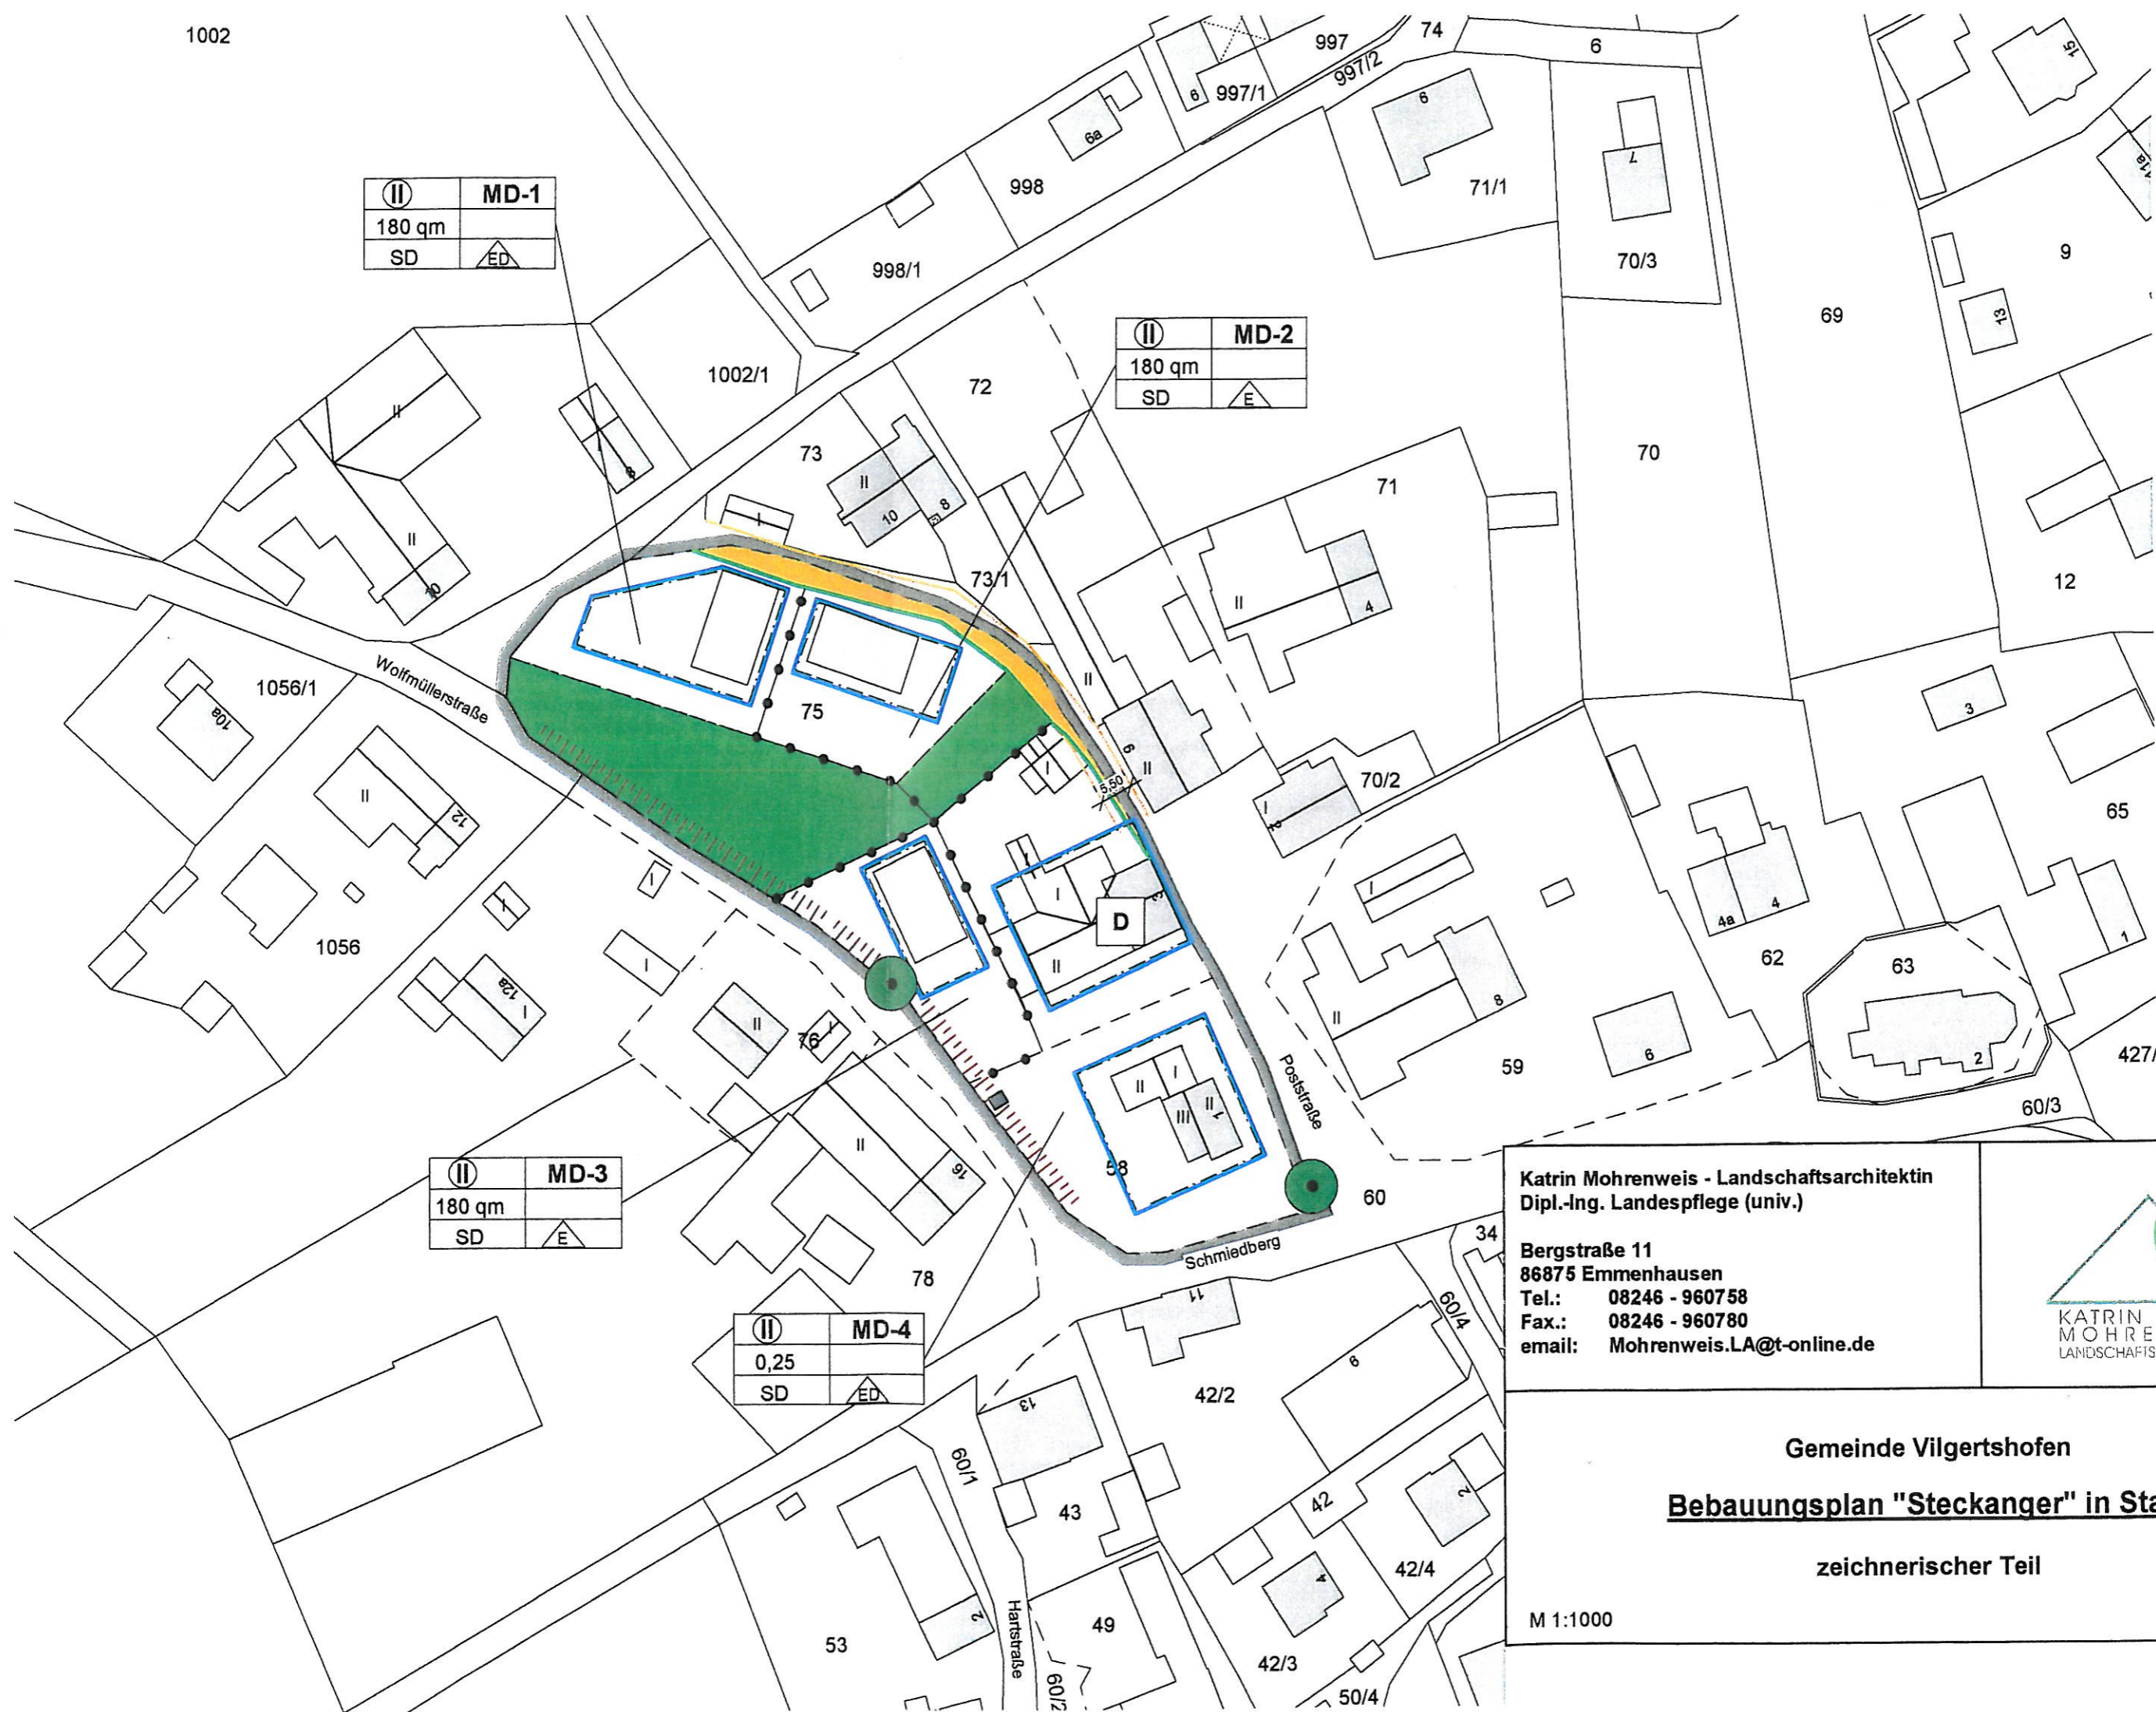

Katrin Mohrenweis - Landschaftsarchitektin
 Dipl.-Ing. Landespflege (univ.)
 Bergstraße 11
 86875 Emmenhausen
 Tel.: 08246 - 960758
 Fax.: 08246 - 960780
 email: Mohrenweis.LA@t-online.de



Gemeinde Vilgertshofen
Bebauungsplan "Steckanger" in Stadt
 zeichnerischer Teil
 M 1:1000
 28.01.2008

